

I. 基本設計図

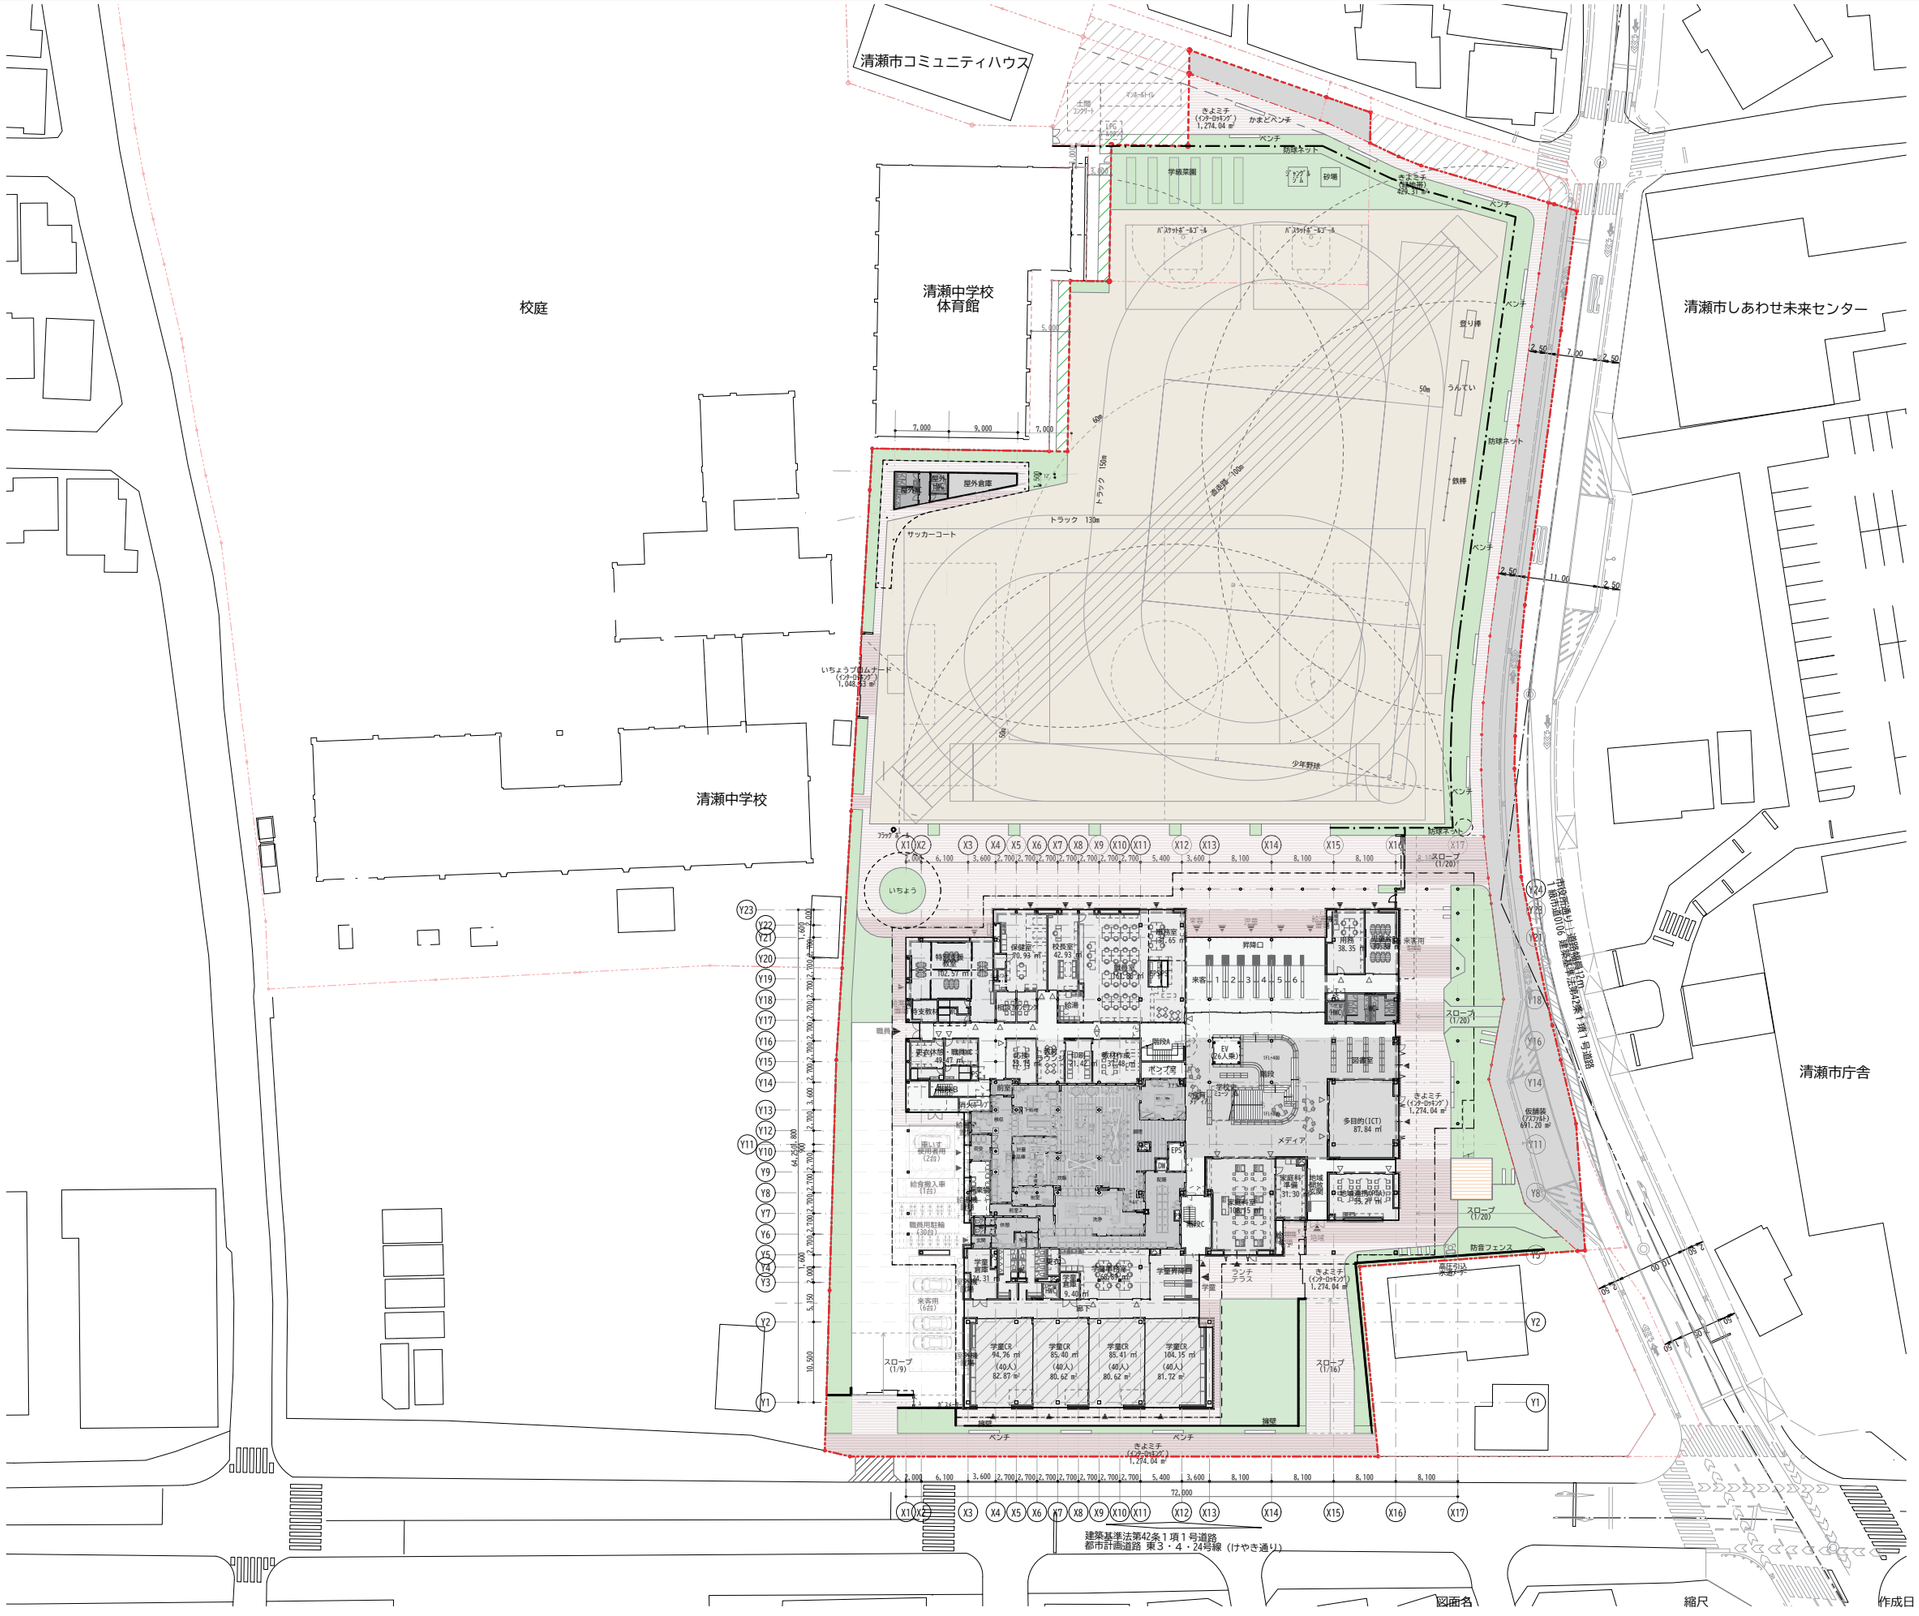

図面名	縮尺	作成日
清瀬市新校舎建設基本設計・実施設計業務委託　配置図	1:800	2026年3月17日


X1 X2 X3 X4 X5 X6 X7 X8 X9 X10 X11 X12 X13 X14 X15 X16 X17
2,000 6,100 3,600 2,700 2,700 2,700 2,700 2,700 2,700 2,700 2,700 5,400 3,600 8,100 8,100 8,100 8,100
Y23 Y22 Y21 Y20 Y19 Y18 Y17 Y16 Y15 Y14 Y13 Y12 Y11 Y10 Y9 Y8 Y7 Y6 Y5 Y4 Y3 Y2 Y1
64,250
1,800 900 2,700 2,700 2,700 2,700 2,700 2,700 2,700 2,700

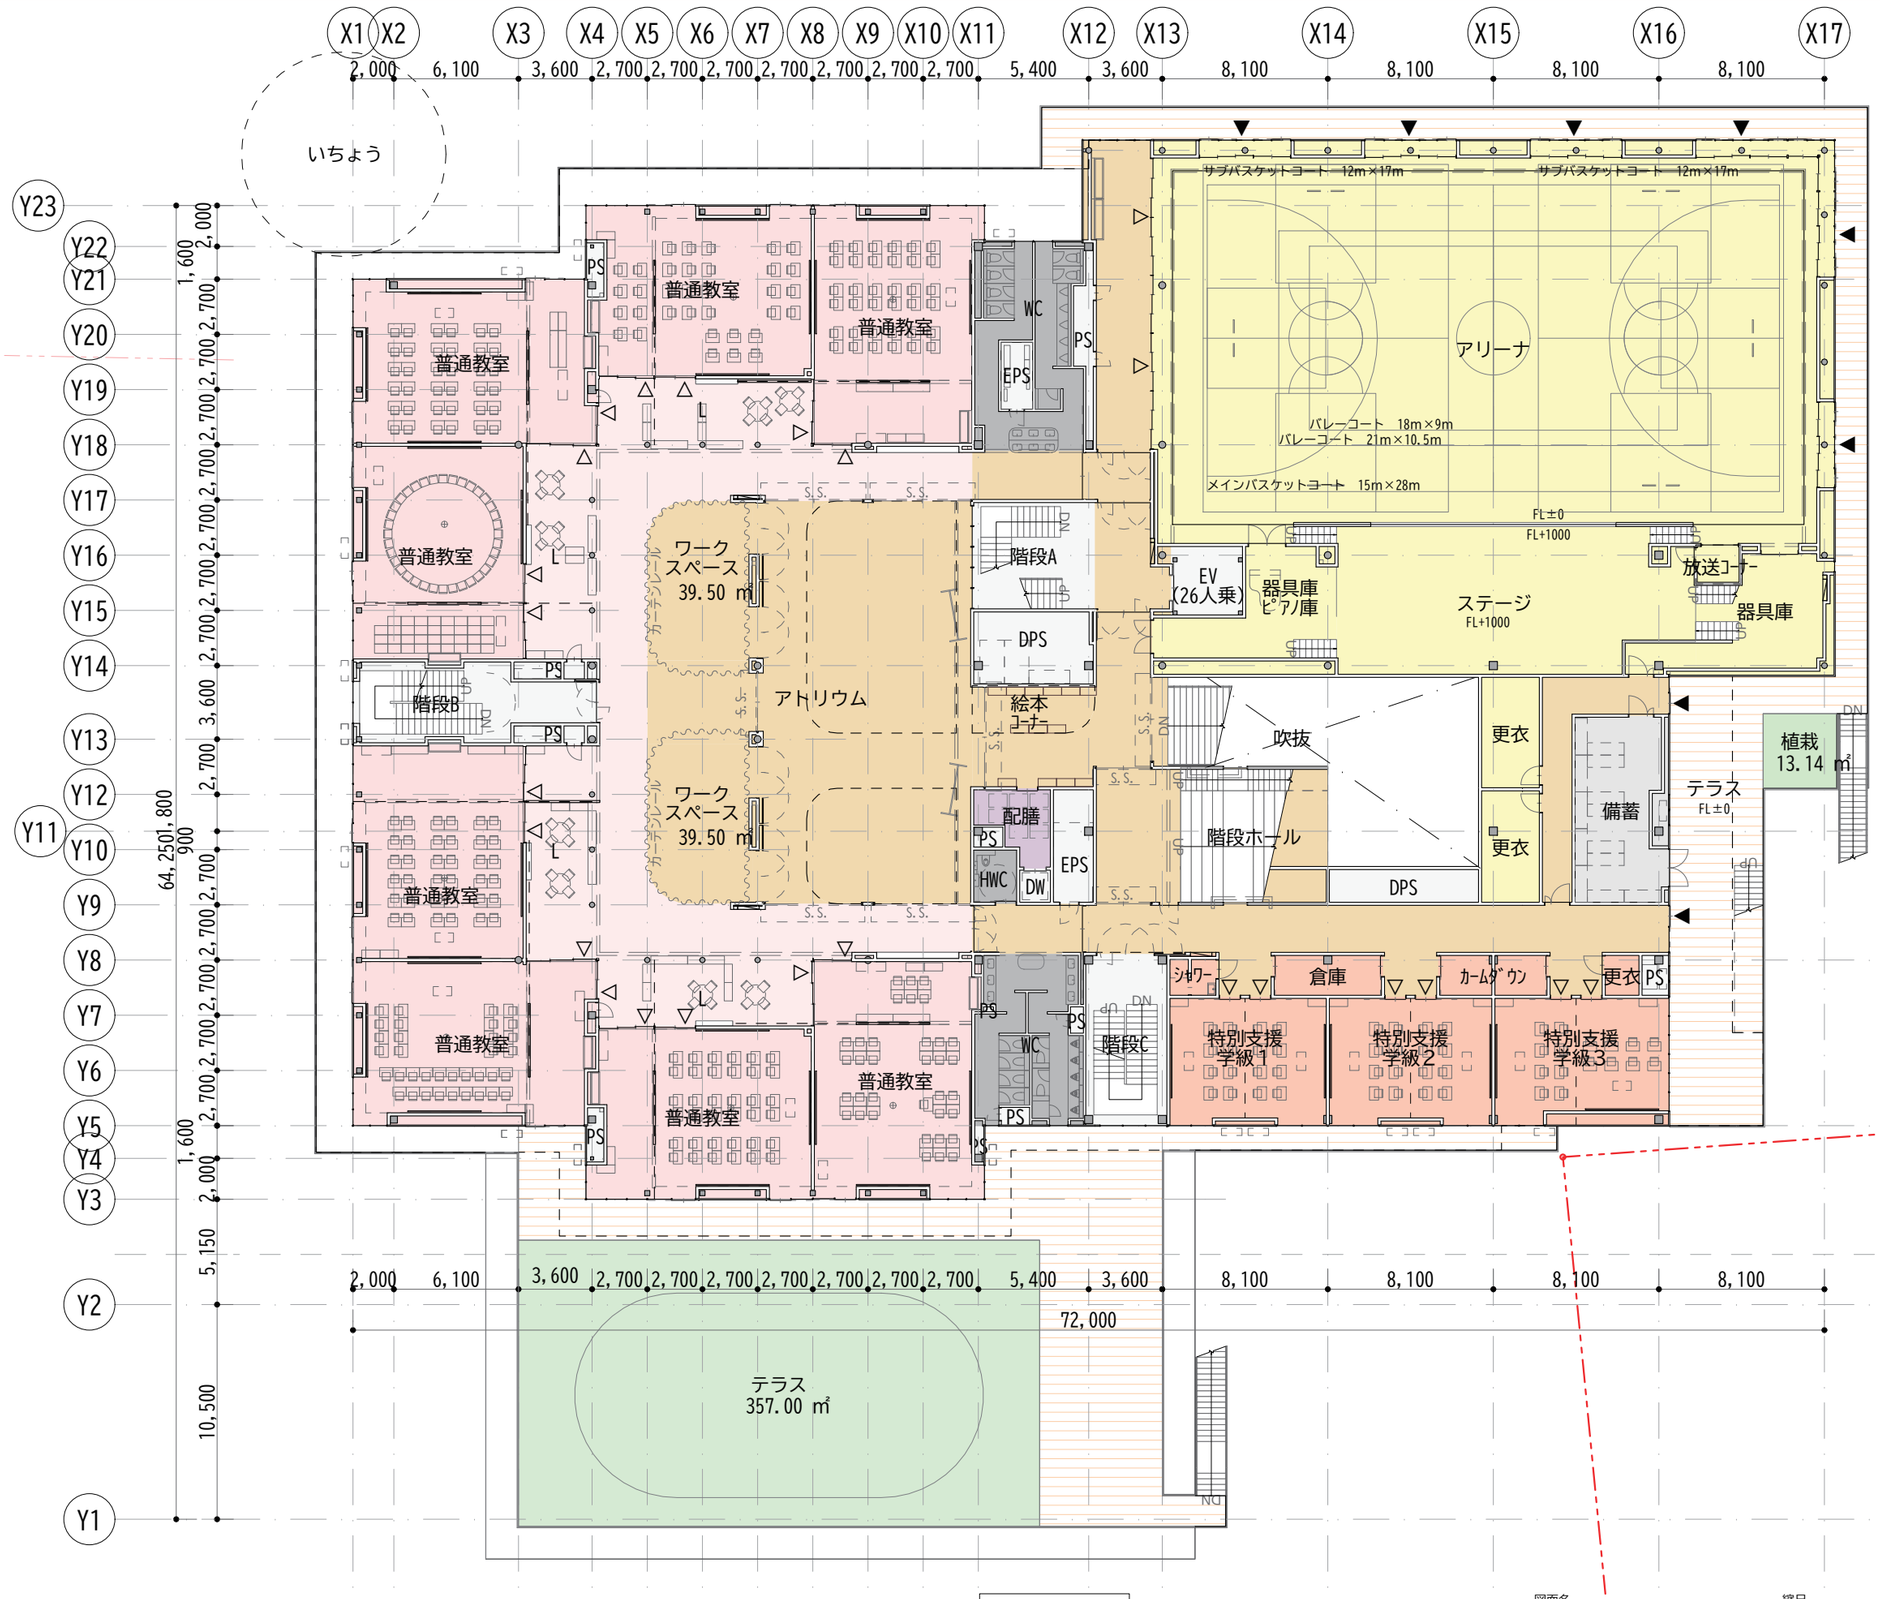


凡例
- 普通教室
- 普通教室まわり
- 特別教室
- ラーニングコモンズ
- 体育施設
- 学童
- 廊下など
- 給食室

L … リビングスペース
WS … ワークスペース

2FL 1:300

図面名	縮尺	作成日	
清瀬市新校舎建設基本設計・実施設計業務委託 2階平面図_300	1:400, 1:300	2026年3月21日	I-003

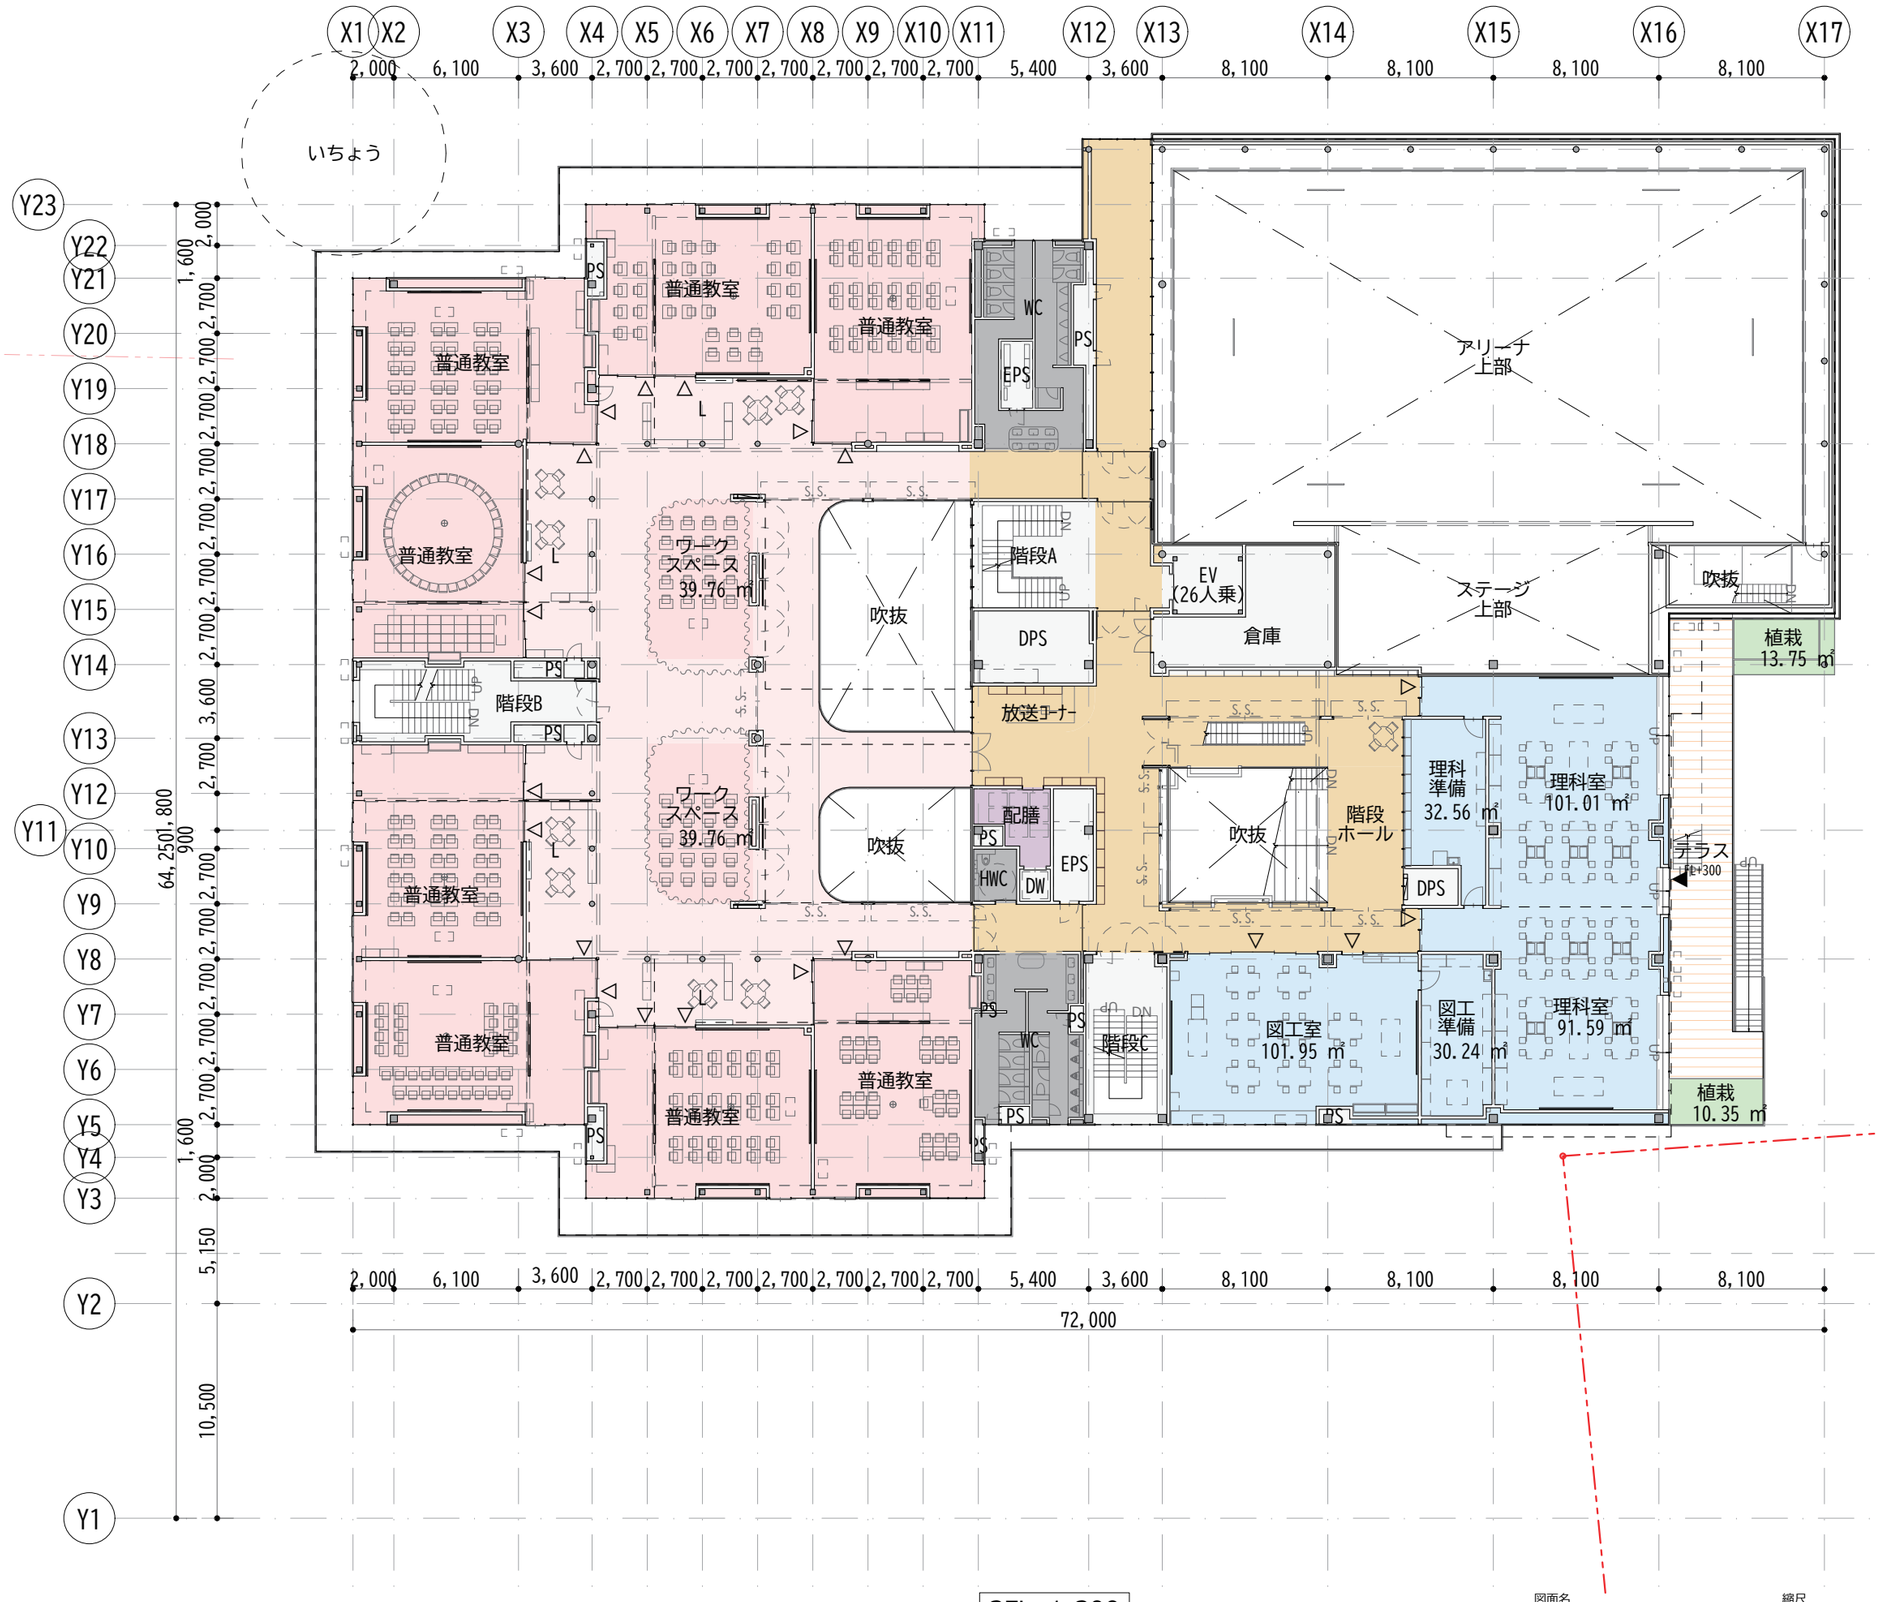


3FL 1:300

凡例

- 普通教室
- 普通教室まわり
- 特別教室
- ラーニングコモンズ
- 体育施設
- 学童
- 廊下など
- 給食室

L … ﾘﾋﾞﾝｸﾞｽﾍﾟｰｽ
WS … ﾜｰｸｽﾍﾟｰｽ

図面名	縮尺	作成日	
清瀬市新校舎建設基本設計・実施設計業務委託　3階平面図_300	1:400, 1:300	2026年3月21日	I-004

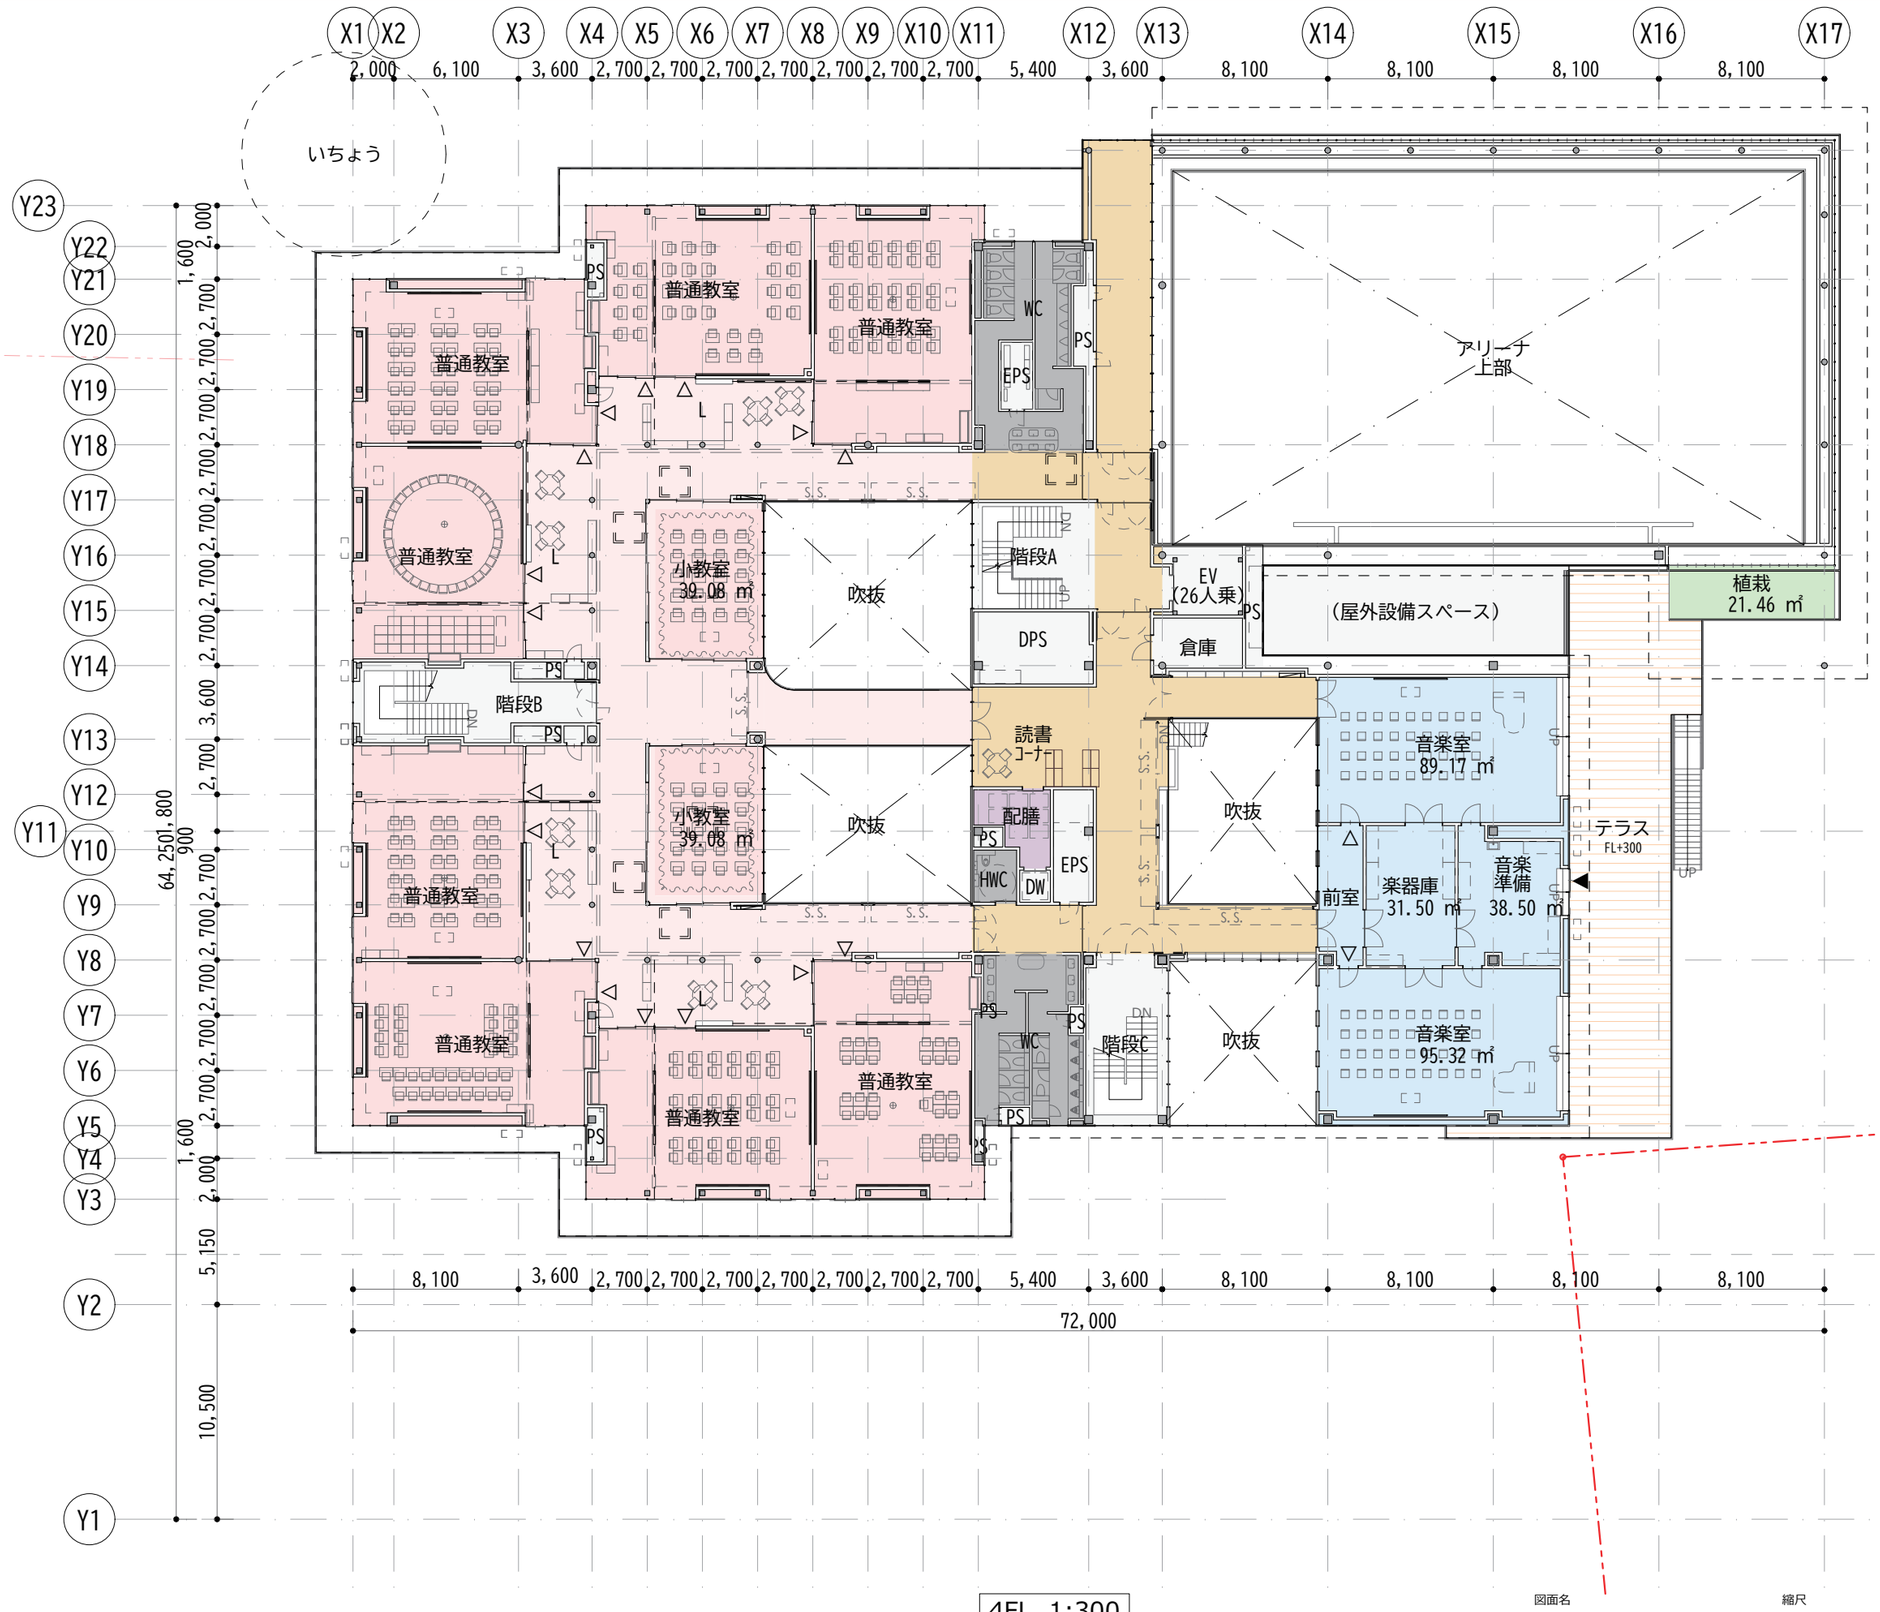


凡例

- 普通教室
- 普通教室まわり
- 特別教室
- ラーニングコモンズ
- 体育施設
- 学童
- 廊下など
- 給食室

L … ﾘﾋﾞﾝｸﾞｽﾍﾟｰｽ
WS … ﾜｰｸｽﾍﾟｰｽ

4FL 1:300


図面名	縮尺	作成日	
清瀬市新校舎建設基本設計・実施設計業務委託　4階平面図_300	1:400, 1:300	2026年3月21日	I-005

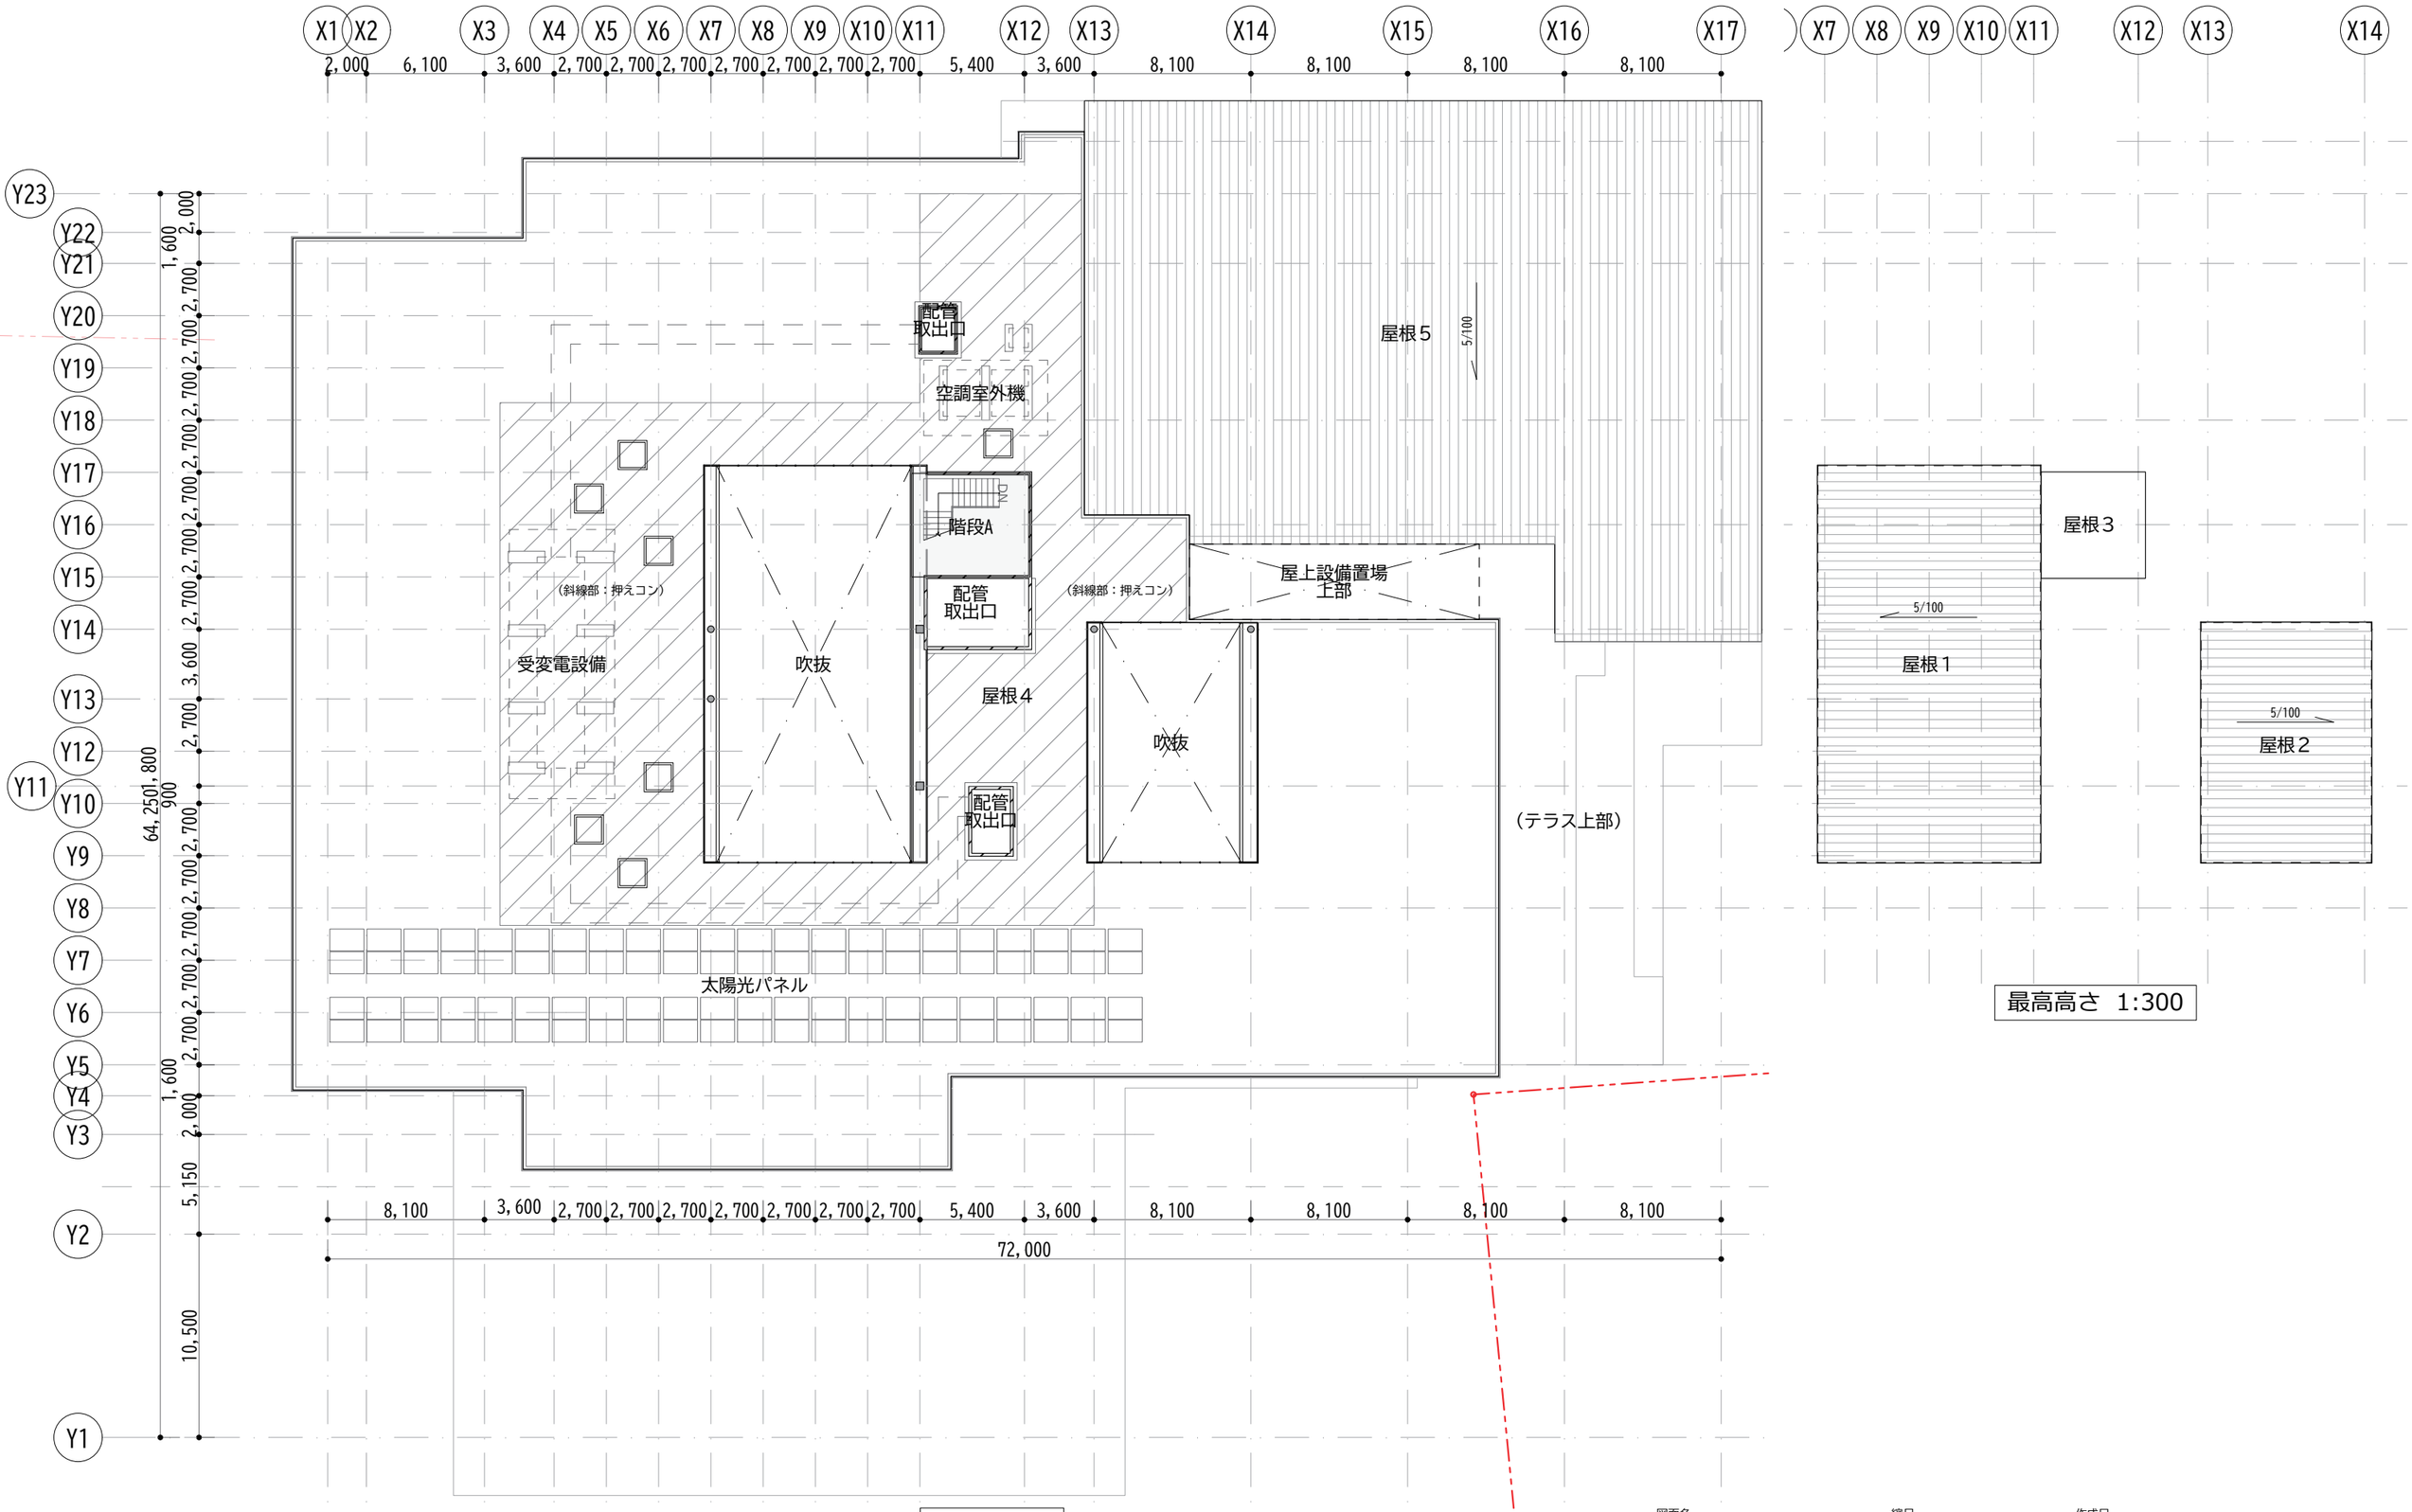


最高高さ 1:300

RFL 1:300


図面名	縮尺	作成日	
清瀬市新校舎建設基本設計・実施設計業務委託 R階平面図_300	1:300	2026年3月17日	I-006

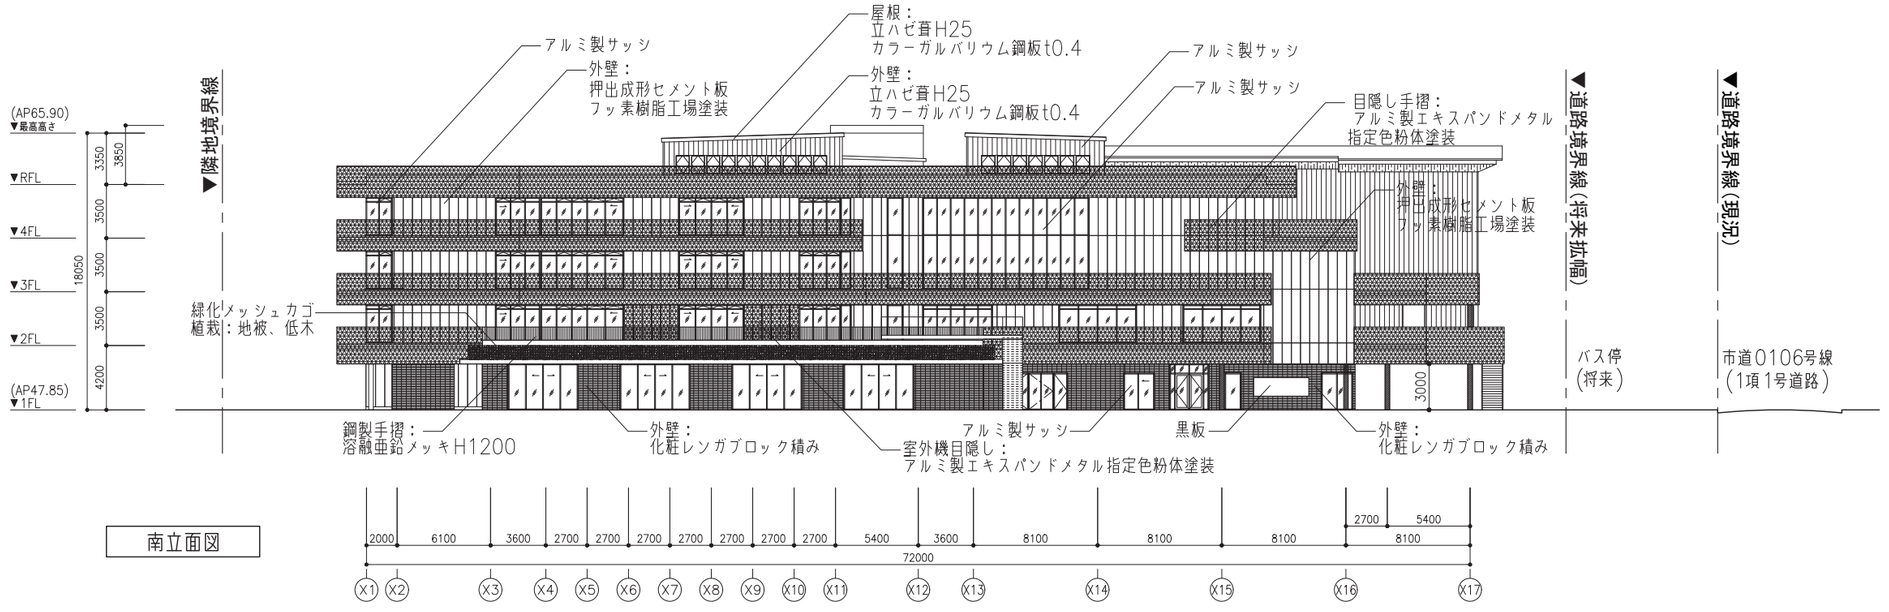
(AP65.90)
▼最高高さ
▼RFL
▼4FL
▼3FL
▼2FL
(AP47.85)
▼1FL
3350
3850
3500
3500
3500
4200
18050
▼隣地境界線
緑化メッシュカゴ
植栽：地被、低木
アルミ製サッシ
外壁：
押出成形セメント板
フッ素樹脂工場塗装
屋根：
立ハゼ葺H25
カラーガルバリウム鋼板t0.4
外壁：
立ハゼ葺H25
カラーガルバリウム鋼板t0.4
アルミ製サッシ
アルミ製サッシ
目隠し手摺：
アルミ製エキスパンドメタル
指定色粉体塗装
外壁：
押出成形セメント板
フッ素樹脂工場塗装
▼道路境界線(将来拡幅)
▼道路境界線(現況)
バス停
(将来)
市道0106号線
(1項1号道路)
3000
鋼製手摺：
溶融亜鉛メッキH1200
外壁：
化粧レンガブロック積み
室外機目隠し：
アルミ製エキスパンドメタル指定色粉体塗装
アルミ製サッシ
黒板
外壁：
化粧レンガブロック積み
2000
6100
3600
2700
2700
2700
2700
2700
2700
2700
5400
3600
8100
8100
8100
2700
5400
8100
72000
X1
X2
X3
X4
X5
X6
X7
X8
X9
X10
X11
X12
X13
X14
X15
X16
X17


南立面図

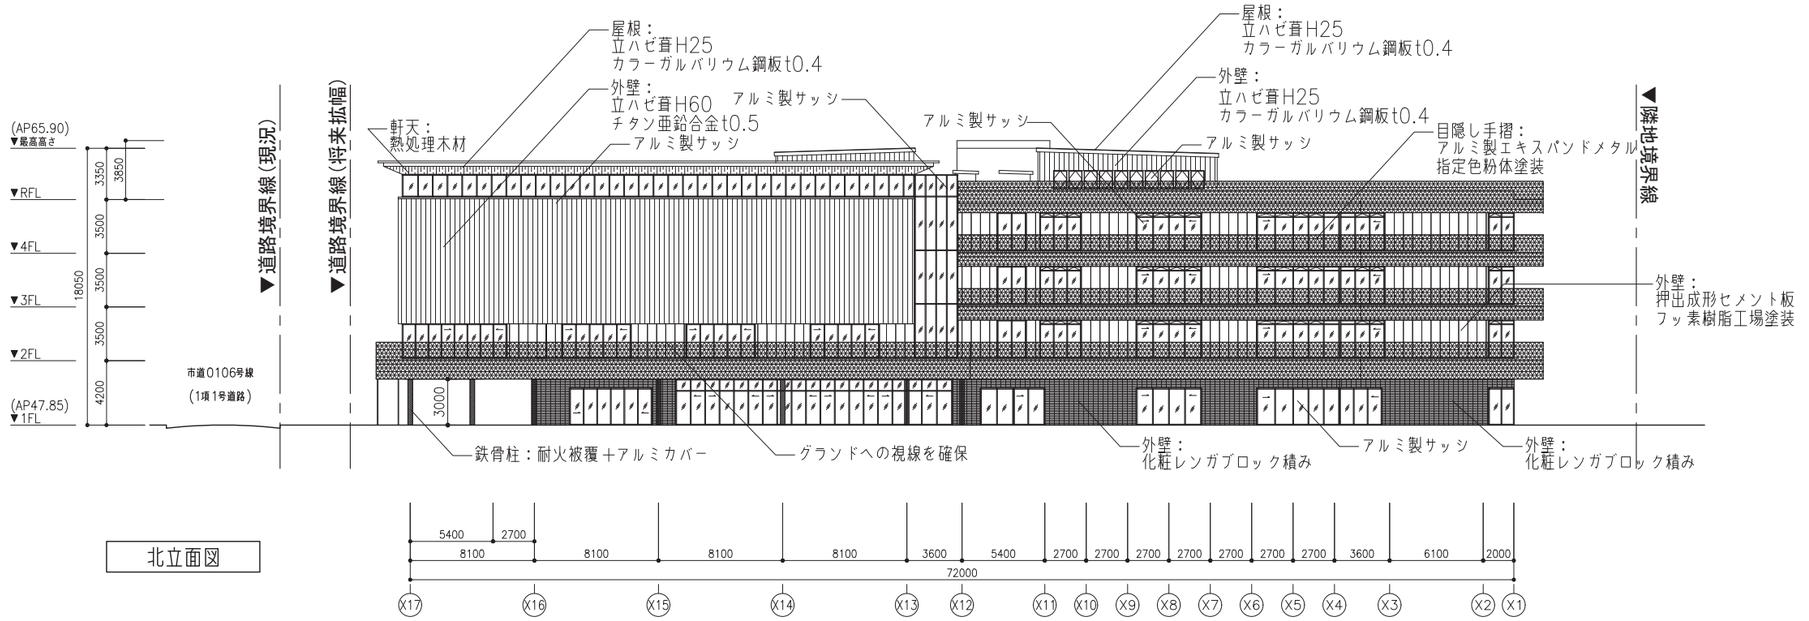
(AP65.90)
▼最高高さ
▼RFL
▼4FL
▼3FL
▼2FL
(AP47.85)
▼1FL
3350
3850
3500
3500
3500
4200
18050
▼道路境界線(現況)
▼道路境界線(将来拡幅)
市道0106号線
(1項1号道路)
軒天：
熱処理木材
屋根：
立ハゼ葺H25
カラーガルバリウム鋼板t0.4
外壁：
立ハゼ葺H60
チタン亜鉛合金t0.5
アルミ製サッシ
アルミ製サッシ
アルミ製サッシ
屋根：
立ハゼ葺H25
カラーガルバリウム鋼板t0.4
外壁：
立ハゼ葺H25
カラーガルバリウム鋼板t0.4
アルミ製サッシ
目隠し手摺：
アルミ製エキスパンドメタル
指定色粉体塗装
▼隣地境界線
外壁：
押出成形セメント板
フッ素樹脂工場塗装
3000
鉄骨柱：耐火被覆＋アルミカバー
グランドへの視線を確保
外壁：
化粧レンガブロック積み
アルミ製サッシ
外壁：
化粧レンガブロック積み
5400
2700
8100
8100
8100
8100
3600
5400
2700
2700
2700
2700
2700
2700
3600
6100
2000
72000
X17
X16
X15
X14
X13
X12
X11
X10
X9
X8
X7
X6
X5
X4
X3
X2
X1


北立面図

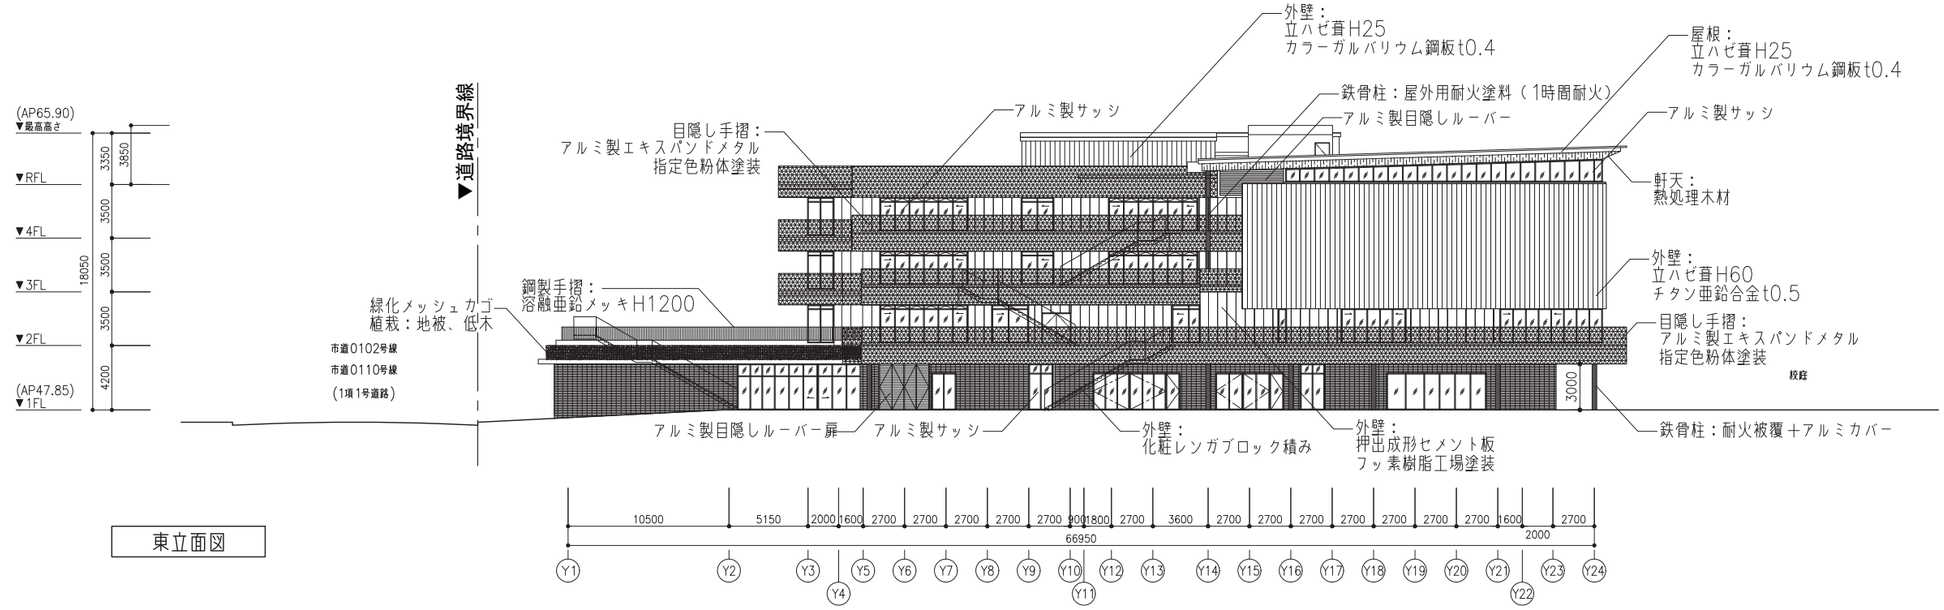

(AP65.90)
▼最高高さ
▼RFL
▼4FL
▼3FL
▼2FL
(AP47.85)
▼1FL
3350
3850
3500
3500
3500
4200
18050
▼道路境界線
目隠し手摺：
アルミ製エキスパンドメタル
指定色粉体塗装
アルミ製サッシ
外壁：
立ハゼ葺H25
カラーガルバリウム鋼板t0.4
鉄骨柱：屋外用耐火塗料（1時間耐火）
アルミ製目隠しルーバー
屋根：
立ハゼ葺H25
カラーガルバリウム鋼板t0.4
アルミ製サッシ
軒天：
熱処理木材
外壁：
立ハゼ葺H60
チタン亜鉛合金t0.5
目隠し手摺：
アルミ製エキスパンドメタル
指定色粉体塗装
鋼製手摺：
溶融亜鉛メッキH1200
緑化メッシュカゴ
植栽：地被、低木
市道0102号線
市道0110号線
(1項1号道路)
校庭
3000
アルミ製目隠しルーバー扉
アルミ製サッシ
外壁：
化粧レンガブロック積み
外壁：
押出成形セメント板
フッ素樹脂工場塗装
鉄骨柱：耐火被覆＋アルミカバー
10500
5150
2000
1600
2700
2700
2700
2700
2700
900
1800
2700
3600
2700
2700
2700
2700
2700
2700
2700
1600
2700
66950
2000
Y1
Y2
Y3
Y4
Y5
Y6
Y7
Y8
Y9
Y10
Y11
Y12
Y13
Y14
Y15
Y16
Y17
Y18
Y19
Y20
Y21
Y22
Y23
Y24


東立面図

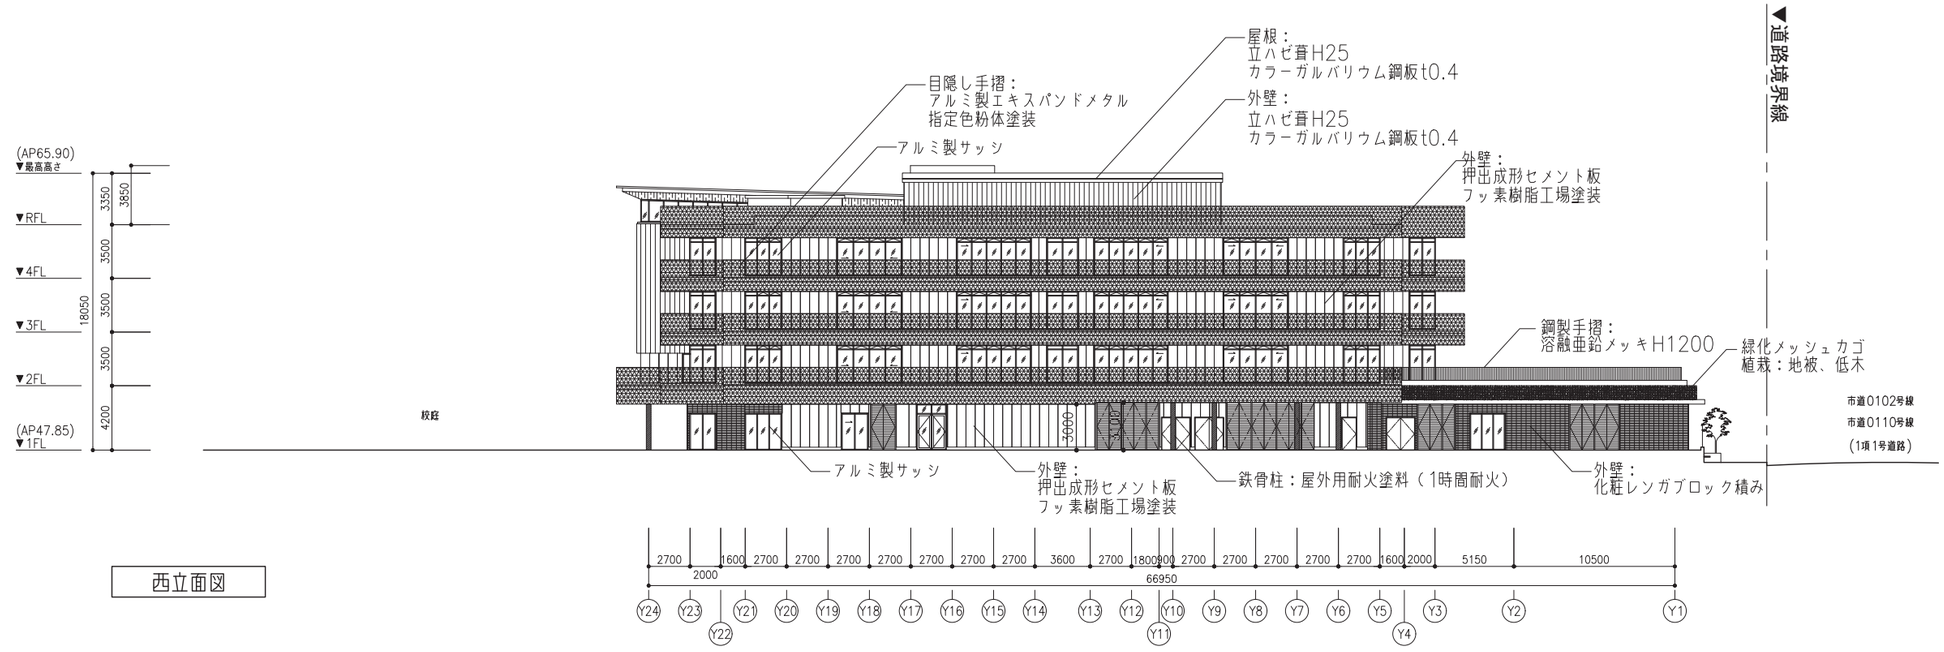
(AP65.90)
▼最高高さ
▼RFL
▼4FL
▼3FL
▼2FL
(AP47.85)
▼1FL
3350
3850
3500
3500
3500
4200
18050
目隠し手摺：
アルミ製エキスパンドメタル
指定色粉体塗装
アルミ製サッシ
屋根：
立ハゼ葺H25
カラーガルバリウム鋼板t0.4
外壁：
立ハゼ葺H25
カラーガルバリウム鋼板t0.4
外壁：
押出成形セメント板
フッ素樹脂工場塗装
鋼製手摺：
溶融亜鉛メッキH1200
緑化メッシュカゴ
植栽：地被、低木
校庭
3000
3000
アルミ製サッシ
外壁：
押出成形セメント板
フッ素樹脂工場塗装
鉄骨柱：屋外用耐火塗料（1時間耐火）
外壁：
化粧レンガブロック積み
▼道路境界線
市道0102号線
市道0110号線
(1項1号道路)
2700
1600
2700
2700
2700
2700
2700
2700
2700
3600
2700
1800
900
2700
2700
2700
2700
2700
1600
2000
5150
10500
2000
66950
Y24
Y23
Y22
Y21
Y20
Y19
Y18
Y17
Y16
Y15
Y14
Y13
Y12
Y11
Y10
Y9
Y8
Y7
Y6
Y5
Y4
Y3
Y2
Y1

西立面図

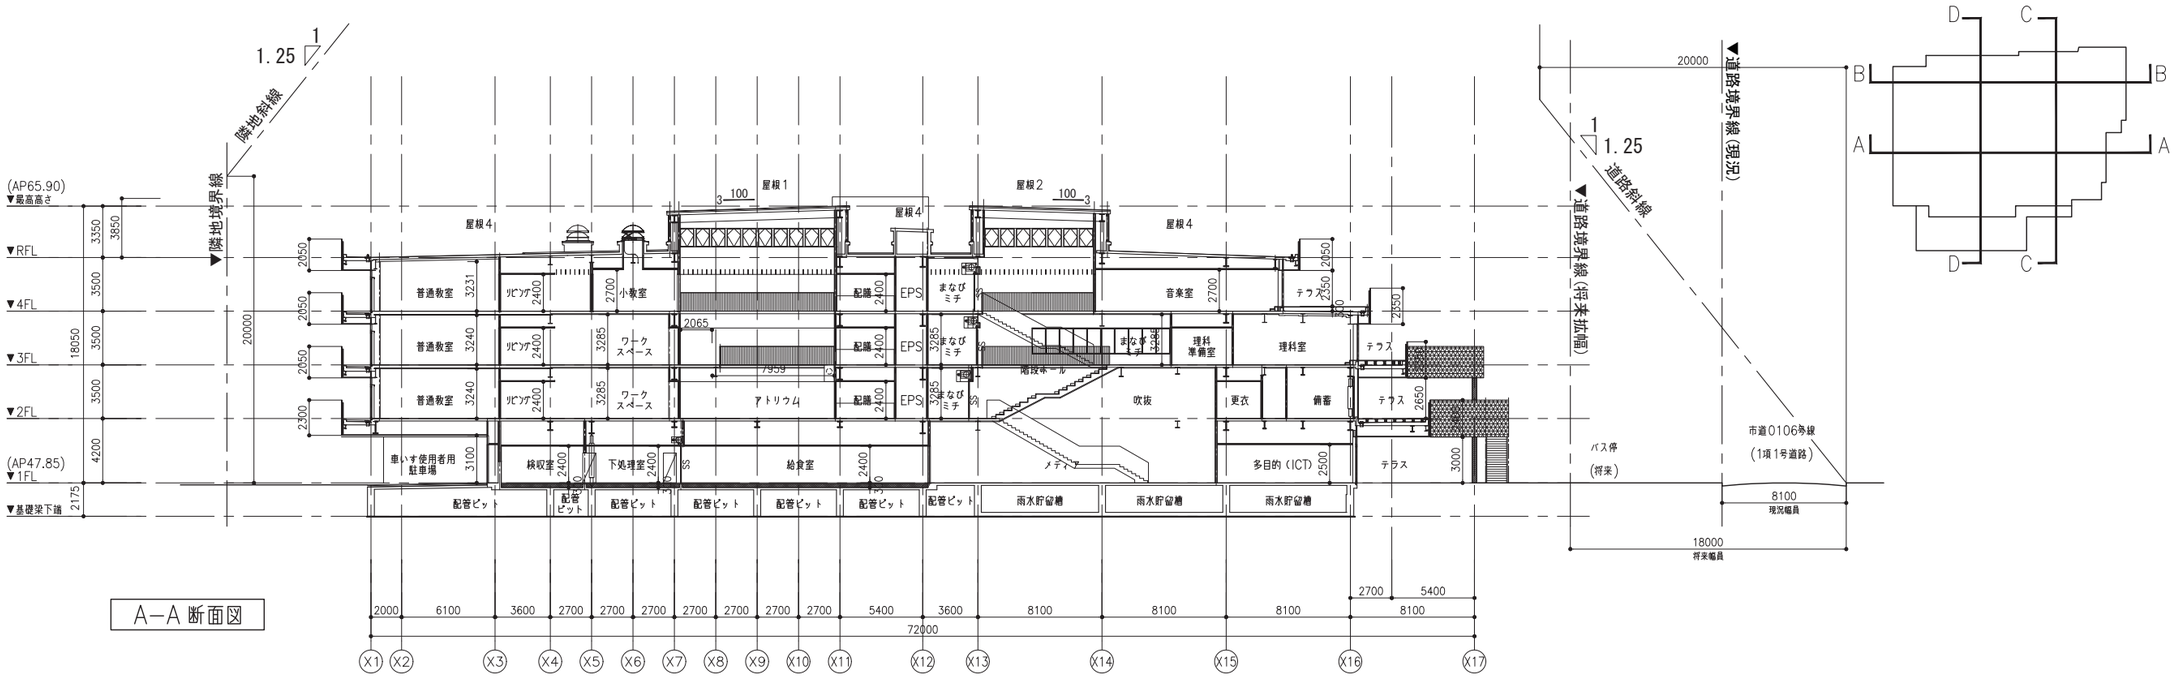
A–A 断面図
隣地斜線
隣地境界線
(AP65.90)
最高高さ
RFL
4FL
3FL
2FL
(AP47.85)
1FL
基礎梁下端
屋根1
屋根2
屋根3
屋根4
普通教室
リビング
小教室
ワークスペース
アトリウム
配膳
EPS
まなびミチ
音楽室
理科準備室
理科室
テラス
吹抜
更衣
備蓄
車いす使用者用駐車場
検収室
下処理室
給食室
メディア
多目的（ICT）
配管ピット
雨水貯留槽
道路斜線
道路境界線（将来拡幅）
道路境界線（現況）
バス停（将来）
市道0106号線（1項1号道路）
現況幅員
将来幅員
B–B 断面図
ロッカー
特別支援教室
シャワー
保健室
校長室
職員室
事務室
昇降口
用務
児童会
来客用駐輪
体育館
9.5m
X1
X2
X3
X4
X5
X6
X7
X8
X9
X10
X11
X12
X13
X14
X15
X16
X17

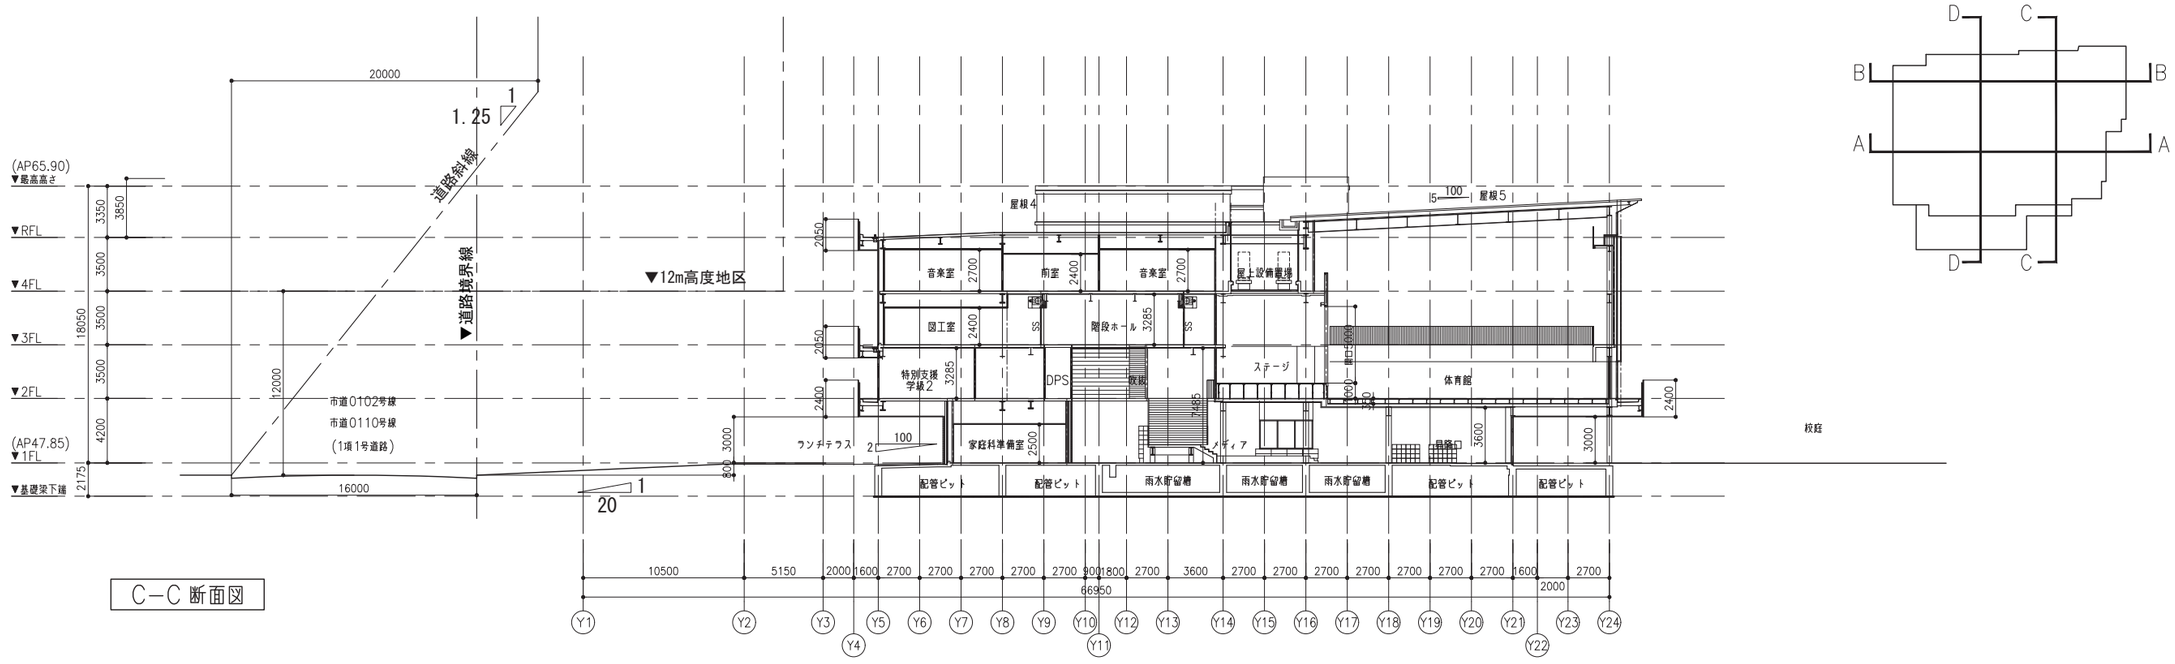
C－C 断面図
(AP65.90)
▼最高高さ
▼RFL
▼4FL
▼3FL
▼2FL
(AP47.85)
▼1FL
▼基礎梁下端
18050
3350
3850
3500
3500
3500
4200
2175
20000
1.25
1
道路斜線
▼道路境界線
▼12m高度地区
12000
16000
市道0102号線
市道0110号線
(1項1号道路)
1
20
屋根4
屋根5
音楽室
図工室
特別支援学級2
ランチテラス
家庭科準備室
階段ホール
ステージ
体育館
メディア
DPS
吹抜
屋上設備置場
配管ピット
雨水貯留槽
校庭
10500
5150
2000
1600
2700
3600
1800
900
66950
Y1
Y2
Y3
Y4
Y5
Y6
Y7
Y8
Y9
Y10
Y11
Y12
Y13
Y14
Y15
Y16
Y17
Y18
Y19
Y20
Y21
Y22
Y23
Y24

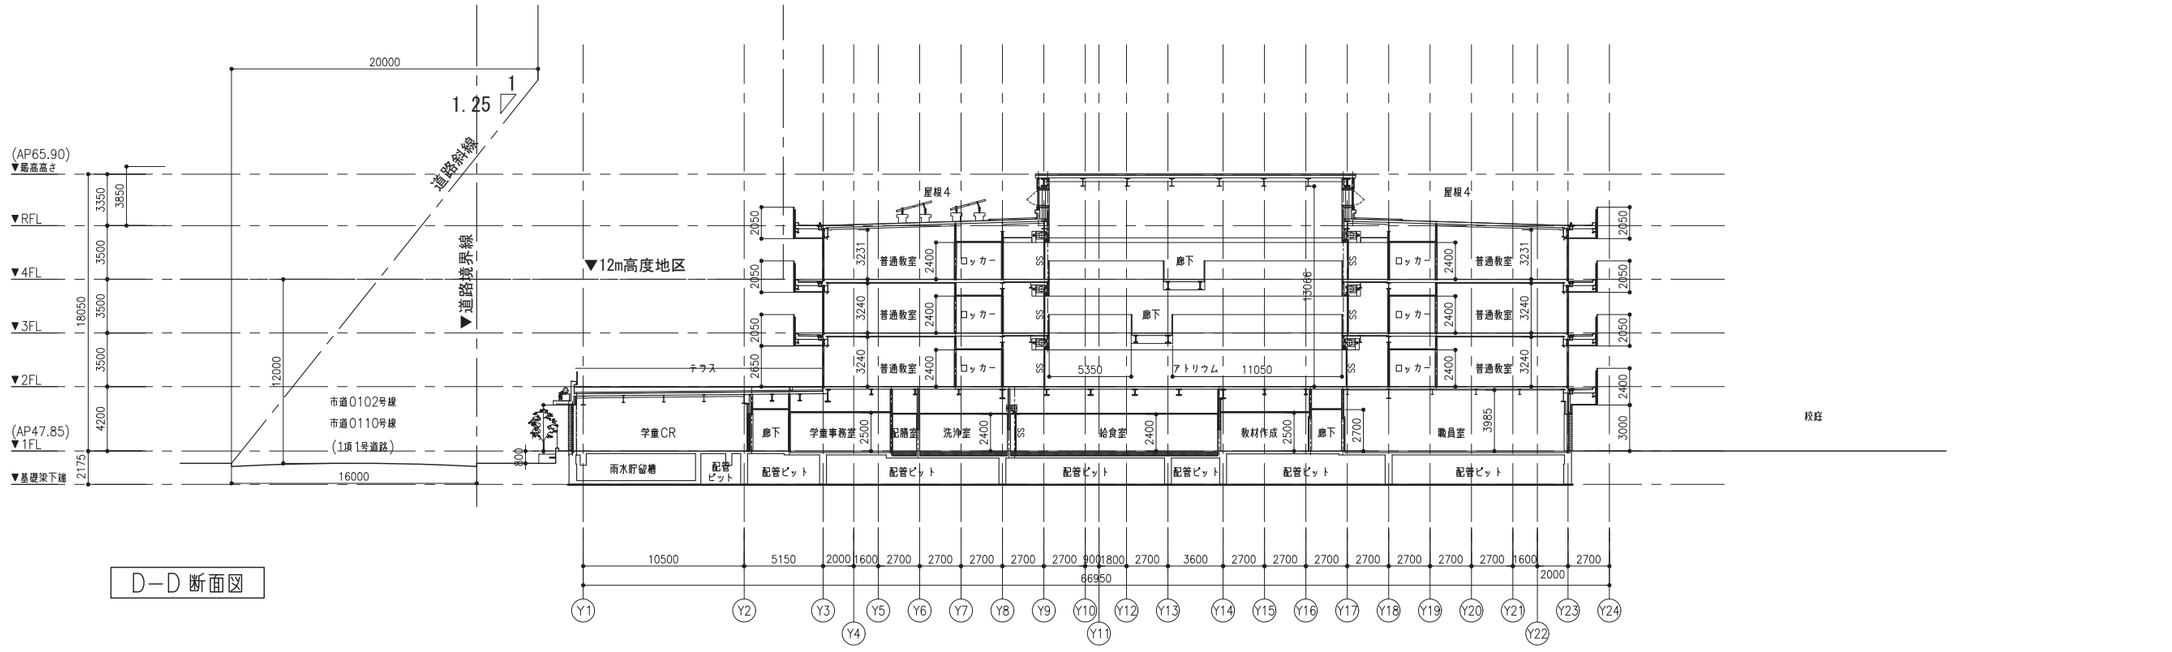
D－D 断面図
(AP65.90)
▼最高高さ
▼RFL
▼4FL
▼3FL
▼2FL
(AP47.85)
▼1FL
▼基礎梁下端
18050
3350
3850
3500
3500
3500
4200
2175
20000
1.25
1
道路斜線
▼道路境界線
▼12m高度地区
12000
16000
市道0102号線
市道0110号線
(1項1号道路)
屋根4
普通教室
ロッカー
廊下
テラス
学童CR
学童事務室
配膳室
洗浄室
給食室
教材作成
職員室
アトリウム
雨水貯留槽
配管ピット
校庭
10500
5150
2000
1600
2700
3600
1800
900
66950
Y1
Y2
Y3
Y4
Y5
Y6
Y7
Y8
Y9
Y10
Y11
Y12
Y13
Y14
Y15
Y16
Y17
Y18
Y19
Y20
Y21
Y22
Y23
Y24

I. 基本設計図

外部仕上表

部 位	仕 上・仕 様	部 位	仕 上・仕 様
屋根1・2	金属屋根：立ハゼ葺h25　カラーガルバリウム鋼板 t=0.4	校舎外壁	押出成型セメント板t60工場塗装品（クリア）
（吹抜け屋根）	裏面腐食防止用ﾒｯｼｭﾏｯﾄt9、片面粘着ｺﾞﾑｱｽ系防水遮音ｼｰﾄt2.8		断熱材硬質ウレタンフォームt50吹付（ノンフロン：A種1H　0.026W/(m/K)
	ﾌｪﾉｰﾙﾌｫｰﾑ複合高圧木毛ｾﾒﾝﾄ板t90(高圧木毛ｾﾒﾝﾄ板t25＋ﾌｪﾉｰﾙﾌｫｰﾑt65)		1階外壁：ECP外壁形成の上　鋼製下地＋化粧レンガブロック積
	（軒先、ｹﾗﾊﾞ上記同材）		屋根1・2立上り部：
			立ハゼ葺h25　カラーガルバリウム鋼板 t=0.4
屋根3	ﾃﾞｯｷﾌﾟﾚｰﾄt1.0、H75、複合シート防水補強複合ﾀｲﾌﾟ		透湿防水シート
（階段A屋根）	硬質ウレタンフォームﾎﾞｰﾄﾞt65		複合高圧木毛ｾﾒﾝﾄ板t54(ﾛｯｸｳｰﾙﾎﾞｰﾄﾞt9＋高圧木毛ｾﾒﾝﾄ板t20＋不燃ﾌｪﾉｰﾙﾌｫｰﾑt25)
	ﾊﾗﾍﾟｯﾄ：複合シート補強複合ﾀｲﾌﾟ		
	笠木：ｱﾙﾐ既製品t2.0曲げ加工	体育館外壁	立ハゼ葺h60　チタン亜鉛合金t0.5
	箱谷樋：硬質ウレタンフォームt50＋ｶﾞﾙﾊﾞﾘｳﾑ鋼板t0.8＋樋受金物FB−4.5x50@600		透湿防水シート
	ﾙｰﾌﾄﾞﾚｲﾝ：横引き100φ　竪樋：ｶﾗｰ塩ﾋﾞ管100φ　ﾀﾗｯﾌﾟ：ｽﾃﾝﾚｽ製ﾀﾗｯﾌﾟ		複合高圧木毛ｾﾒﾝﾄ板t54(ﾛｯｸｳｰﾙﾎﾞｰﾄﾞt9＋高圧木毛ｾﾒﾝﾄ板t20＋不燃ﾌｪﾉｰﾙﾌｫｰﾑt25)
	ｵｰﾊﾞｰﾌﾛｰ管：ｽﾃﾝﾚｽ製50φ　2か所		
		ガラス	建具表参照
屋根4	改質ｱｽﾌｧﾙﾄ防水常温複合工法	水切り金物	スチール溶融亜鉛メッキ
（校舎屋根）	保護ｺﾝｸﾘｰﾄ t80（範囲は屋根伏図による）、伸縮目地＝成形材W25@3000	鉄骨柱	耐火塗装（平滑仕上）1H・屋外仕様
	立上り：塗膜防水	建具	ｱﾙﾐ製：着色陽極酸化塗装複合皮膜（BA−2）
	バルコニー部分：ｳﾚﾀﾝ系塗膜防水（X−2）(防水ﾓﾙﾀﾙt30金ｺﾃ)		ｽﾁｰﾙ製・ｽﾃﾝﾚｽ製：DP（ﾌｯ素樹脂塗装）
	手摺：アルミエキスパンドメタル（粉体塗装）	プレイコート	芝生張り、水栓、再生木デッキ敷、
	ヘリサイン	門扉	スチール製引戸門扉H1600、DP塗装、
		門塀	C塗装Bの上タイル貼り　H1600
屋根5	金属屋根：立ハゼ葺h25　カラーガルバリウム鋼板 t=0.4		
（体育館屋根）	裏面腐食防止用ﾒｯｼｭﾏｯﾄt9、片面粘着ｺﾞﾑｱｽ系防水遮音ｼｰﾄt2.8	配管ピット	壁：C打放Bのまま　床：捨てコンクリートt50直均し　天井：PF板t50
	ﾌｪﾉｰﾙﾌｫｰﾑ複合高圧木毛ｾﾒﾝﾄ板t90(高圧木毛ｾﾒﾝﾄ板t25＋ﾌｪﾉｰﾙﾌｫｰﾑt65)	雨水貯留槽	壁：C打放Bの上塗布防水A HWLまで 床：ｺﾝｸﾘｰﾄ金ｺﾃの上塗布防水A 天井:PF板t50
	（軒先、ｹﾗﾊﾞ上記同材）	雑用水槽	壁:C打放Bの上塗布防水B HWLまで 床：ｺﾝｸﾘｰﾄ金ｺﾃの上塗布防水B 天井:PF板t50
	軒裏：熱処理木材張り	汚水槽	壁:C打放Bの上塗布防水B HWLまで 床：ｺﾝｸﾘｰﾄ金ｺﾃの上塗布防水B 天井:PF板t50
		雨水抑制槽	壁：C打放Bのまま　床：単粒度砕石敷　天井：PF板t50
2〜4階テラス	改質ｱｽﾌｧﾙﾄ防水常温複合工法	消火水槽	壁：C打放Bの上塗布防水A　床：ｺﾝｸﾘｰﾄ金ｺﾃの上塗布防水A 天井:PF板t50
	樹脂製束立て、耐水再生木ﾃﾞｯｷ		
	立上り：塗膜防水	屋外倉庫	屋根：　屋根保護防水絶縁断熱工法（BI－1）
	手摺：アルミエキスパンドメタル（粉体塗装）		断熱材t75、保護ｺﾝｸﾘｰﾄ t80、伸縮目地＝成形材W25@3000
	緑化部：自着型耐根シートt1.0＋貯排水ﾄﾞﾚｲﾝt20＋芝生用耐圧基盤土壌t300＋芝生t20		立上り：砂付ﾙｰﾌｨﾝｸﾞ、ｱﾙﾐ水切押え金物
			外壁：　C塗装Aの上　DP、C塗装Aの上　FCC(カラークリアー)
各階軒天	スチール製エキスパンドメタル溶融亜鉛メッキの上DP		庇：　ウレタン系塗膜防水（X−2）　軒天：FCC
各階ﾊﾞﾙｺﾆｰ	ｳﾚﾀﾝ系塗膜防水（X−2）(防水ﾓﾙﾀﾙt30金ｺﾃ)		
	の上　押えコンt95（水勾配、側溝用）	タラップ	ｽﾃﾝﾚｽ製W=400打込用（塔屋1か所、屋外倉庫に設置）
	軒天：スチール製エキスパンドメタル溶融亜鉛メッキの上DP		
	手摺：アルミエキスパンドメタル（粉体塗装）　避難ハッチ（救助袋）	定礎	御影石600×400（文字彫込）1か所
	排水溝：W=100、中継用RD：錆鉄製、呼径150φ		
	竪樋：アルミ製バンドレス		
		防球ネット	H8m　支柱：コンクリート製　ダイニーマネット
屋根共通	立上り　砂付ﾙｰﾌｨﾝｸﾞ,ｱﾙﾐ水切押え金物,ｱｺﾞ及びｱｺﾞ天端は塗膜防水	校庭	クレー舗装　改良土混合
事項	排水溝　W=300　防水モルタル金ゴテ押え	その他	外構詳細は別図による。雨水排水。外構舗装は外構図による
	RD　錆鉄製、竪引呼径150φ　横引呼径150φ	駐車場	アスファルト舗装（詳細図参照）、トラフィックペイント
	ｵｰﾊﾞｰﾌﾛｰ管　ｽﾃﾝﾚｽ製50φ、2箇所		
	笠木　ｳﾚﾀﾝ系塗膜防水（X−2）		
	丸環　ｽﾃﾝﾚｽ製120φ、@2700		
	機械基礎等　防水層立上げ,あご及び天端は塗膜防水（位置,形状図示）		
樋	アルミ押出形材　125角　114φ　150φ　バンドレスタイプ		
屋外階段	スチール溶融亜鉛メッキの上DP塗装（フッ素）、手摺		
点検用階段	スチール溶融亜鉛メッキ、手摺		

仕上材料名表示凡例

	表示名	標準仕様・寸法等及び材料名
床	ﾌﾛｰﾘﾝｸﾞA	複合ﾌﾛｰﾘﾝｸﾞ ﾅﾗt12（表面挽板t2）ｸｯｼｮﾝ材
	ﾌﾛｰﾘﾝｸﾞB	体育館用複合ﾌﾛｰﾘﾝｸﾞ ｶﾊﾞt18（表面挽板t6）
	ﾋﾞﾆﾙ床ｼｰﾄA	FSt2.0　重歩行用ノンワックス
	ﾋﾞﾆﾙ床ｼｰﾄB	FSt2.8　衝撃吸収ノンワックス
	ﾋﾞﾆﾙ床ｼｰﾄC	FSt2.0　緻密単層構造床シートノンワックス
	ﾋﾞﾆﾙ床ｼｰﾄD	FSt2.0　耐汚染UVコーティング　ノンワックス
	ﾋﾞﾆﾙ床ｼｰﾄE	FSt2.0　耐薬品性帯電防止シート
	ﾋﾞﾆﾙ床ｼｰﾄF	FSt2.0　厨房用耐熱抗菌防滑性
	ﾋﾞﾆﾙ床ｼｰﾄG	HSt6.2　ｽﾎﾟｰﾂ用弾性ｼｰﾄ
	ﾋﾞﾆﾙ床ﾀｲﾙA	FOAt5.0 ノンワックス帯電防止
	ﾋﾞﾆﾙ床ﾀｲﾙB	FTt3.0　ノンワックス（プレーン柄）
	畳敷き	t55 ｽﾀｲﾛ畳
	ﾌﾘｰｱｸｾｽﾌﾛｱ	H100（ナカ工業:AN3000−DP同等品）
	合成樹脂塗床	薄膜型ｱｸﾘﾙ樹脂系　カラートップA
	汚垂石	t6　600x900　セラミックタイル
	磁器質タイルA	t10　600x300
	磁器質タイルB	t9　100×100
	磁器質タイルC	t6　50×50
	防塵塗装	シリケコート同等
防水	塗膜防水1	X−1（絶縁工法）
	塗膜防水2	X−2（密着工法）
	塗布防水A	ケイ酸質系塗布防水　C−SUI
	塗布防水B	ポリマーセメント系塗膜防水　セレタックS

	表示名	標準仕様・寸法等及び材料名
壁	ﾋﾞﾆﾙｸﾛｽ	不燃
	化粧ケイカル板	不燃　t6　ジョイナー共（DICフネン同等）
	左官仕上材	砂壁調吹付仕上げ材
	ｸﾞﾗｽｳｰﾙﾎﾞｰﾄﾞ	t50　32kg/㎥ ｶﾞﾗｽｸﾛｽﾋﾟﾝ押さえ
	塩ビシートA	木目調シート
	シナ合板A	不燃　t6・t12　OSCL　目透し貼り
	シナ合板B	不燃　t12　OSCL　木組またはLGS下地
	不燃天然木化粧シート	北三　サンフット同等品
	磁器質タイルD	t9　100×100
	磁器質タイルE	t6　25x25
	ホワイトボードシート	
	掲示用クロス貼り	
	掲示用マグネットボード貼り	
	GW化粧吸音板	不燃クロス仕上　900×2500　t25
	SUS板	t0.8鏡面仕上げ
巾木	SUS	SUS304（HL）：0.8曲加工
	PVC	ソフト巾木
	木	ナラ集成材 OSCL
	シナ合板	t5.5 OSCL
廻縁	ｱﾙﾐ	
	PVC	
	木製	

	表示名	標準仕様・寸法等及び材料名
天井	ﾋﾞﾆﾙｸﾛｽ	不燃
	化粧石膏ﾎﾞｰﾄﾞ	t9.5　不燃
	吸音用孔あき化粧石膏ﾎﾞｰﾄﾞ	t9.5　不燃
	岩綿吸音板	t9 不燃 平物 ハルタカ柄(GB−Rt12.5下地共)
	ｸﾞﾗｽｳｰﾙﾎﾞｰﾄﾞ	t50　32kg/㎥ ｶﾞﾗｽｸﾛｽﾋﾟﾝ押さえ
	シナ合板A	不燃　t6 OSCL 目透し貼り
	ﾊﾟｽﾊﾟﾈﾙ	耐食ｱﾙﾐ焼付塗装 裏面硬質発泡ｳﾚﾀﾝ
	けいカル板	t6 目透し貼り
雑	ﾄｲﾚﾌﾞｰｽ	メラミン化粧板 エッジレス
	廊下手摺	樹脂製40φ（隙間樹脂詰め対応品）
	階段手摺	樹脂製40φ（隙間樹脂詰め対応品）
	ﾕﾆｯﾄｼｬﾜｰ	FRP製　TOTO:JSV0808UL 同等品以上
		四方枠 樹脂製既製品
	流し台ﾕﾆｯﾄ	ｻﾝｳｪｰﾌﾞ:ﾐﾆｷｯﾁﾝTMKE120A2 同等品以上
	ﾐﾆｷｯﾁﾝ	ｻﾝｳｪｰﾌﾞ:Tio 同等品以上
	洗濯機パン	TOTO:PWF740N2W 同等品以上
	床下点検口	SUS 密閉型 600×600
	L型手摺	TOTO：T112CL9 同等品以上
	小便器手摺	TOTO：T112CU22 同等品以上
	多目的シート	TOTO:EWC520ARS 同等品以上
	ベビーチェア	TOTO:YKA15 S 同等品以上
	点字鋲	杉田エース　JL22－S－Y　同等品以上
	フック	TOTO:YKH52AR 同等品以上
	回転フック	杉田エース:SUS回転フックTK45 同等品以上

内部仕上表（1）

※法規制等の凡例は以下の通り（難燃、準不はいずれも仕上のみ)　　※ﾚﾍﾞﾙ欄：上段は仕上ﾚﾍﾞﾙ、下段は構造躯体
不（下地共）：令112条 第9項 第1号等　難燃：東京都安全条例第12条、15条　準不：東京都安全条例第12条、15条　（増打ち分を除く）ﾚﾍﾞﾙを示す
不燃（仕）：消防不燃区画室　準不：令128条の3の2　※（　）内記号は、ｴﾚﾍﾞﾙ図番号を示す。

階	室　名	法規制等	床 ﾚﾍﾞﾙ	床 下地	床 仕上	巾木	壁 下地	壁 仕上	廻縁	天井 下地	天井 仕上	天井高	備　考
共通	HWC	難燃	±0	F−2	長尺塩ビシートD	(H5)SUS	L−4	EP−G; 化粧けいカル板	M1	(C6)	EP	2500	
			−30			60	---		---		---		
共通	WC	難燃	±0	F−2	長尺塩ビシートD	(H5)SUS	L−8	EP−G; 化粧けいカル板	M1	(C6)	EP	2500	
			−30			60	---		---		---		
共通	階段A	準不	±0	F−2	長尺塩ビシートC	(H2)木製	L−8	EP−G	M1	(C4)	GWボード		
			−30			60	---		---				
共通	階段B		±0	F−1	防塵塗装	(H2)木製	L−8	EP−G	M1	(C4)	GWボード	3300	
			−30			60	---		(M7)木製C				
共通	階段C	準不	±0	F−2	長尺塩ビシートC	(H2)木製	L−8	EP−G	M1	(C4)	GWボード		
			−30			60	---		---				
共通	配膳	難燃	±0	F−2	長尺塩ビシートD	(H5)SUS	L−1	SUS板張りFL+1000; NAD	M1	(C5)	化粧せっこうボード	2400	
			−30			60	---		---				
共通	EPS・PS		−10	F−1	防塵塗装	---	L−3; L−7	素地現し	---	---			
			−10			0	---		---				
共通	EV（26人乗）		−1550	F−1		---	L−7	素地現し	---	---			
			−1550			0	---		---				
共通	給湯機置場		±0	F−2	合成樹脂塗床	(H2)木製	L−8	EP−G	M1	(C5)	化粧せっこうボード	2500	
			−30			60	---		---				
共通	小荷物昇降機		−10	F−1	防塵塗装	---	L−3; L−7	素地現し	---	---			
			−10			0	---		---				
1	玄関 （給食）	難燃	±0	F−2	磁器質床タイルB	(H7)床材立上	L−3	化粧けいカル板	M1	(C5)	化粧せっこうボード	2400	
			−30			60	---		---				
1	休憩 （給食）	難燃	±0	F−2	長尺塩ビシートD	(H7)床材立上	L−3	化粧けいカル板	M1	(C5)	化粧せっこうボード	2400	
			−30			60	---		---				
1	WC （給食）	難燃	±0	F−2	長尺塩ビシートD	(H4)PVC	L−4	化粧けいカル板	M1	(C5)	化粧せっこうボード	2400	
			−30			60	---		---				
1	更衣 （給食）	難燃	±0	F−2	長尺塩ビシートD	(H7)床材立上	L−4; L−9	化粧けいカル板	M1	(C5)	化粧せっこうボード	2400	
			−30			60	---		---				
1	検収 （給食）	難燃	±0	F−7	長尺塩ビシートF	(H7)床材立上	L−3	化粧けいカル板	M4	(C10)	バスパネル	2400	
			−300			300	---		---				
1	荷受 （給食）	難燃	±0	F−2	合成樹脂塗床	(H7)床材立上	L−3	化粧けいカル板	M4	(C10)	バスパネル	2400	
			−30			300	---		---				
1	計量 （給食）	難燃	±0	F−7	長尺塩ビシートF	(H7)床材立上	L−3	化粧けいカル板	M4	(C10)	バスパネル	2400	
			−300			300	---		---				
1	食品庫 （給食）	難燃	±0	F−7	長尺塩ビシートF	(H7)床材立上	L−3	化粧けいカル板	M4	(C10)	バスパネル	2400	
			−300			300	---		---				
1	前室 （給食）	難燃	±0	F−7	長尺塩ビシートF	(H7)床材立上	L−3	化粧けいカル板	M4	(C10)	バスパネル	2400	
			−300			60	---		---				
1	下処理 （給食）	難燃	±0	F−7	長尺塩ビシートF	(H7)床材立上	L−3; L−7	化粧けいカル板	M4	(C10)	バスパネル	2400	
			−300			300	---		---				
1	調理 （給食）	不（下地共）	±0	F−7	長尺塩ビシートF	(H7)床材立上	L−7	化粧けいカル板	M4	(C10)	バスパネル	2400	
			−300			300	---		---				
1	炊飯 （給食）	不（下地共）	±0	F−7	長尺塩ビシートF	(H7)床材立上	L−3; L−7; L−8	化粧けいカル板	M4	(C10)	バスパネル	2400	
			−300			300	---		---				
1	洗浄 （給食）	不（下地共）	±0	F−7	長尺塩ビシートF	(H7)床材立上	L−3; L−7; L−8	化粧けいカル板	M4	(C10)	バスパネル	2400	
			−300			300	---		---				
1	ｱﾚﾙｷﾞｰ （給食）	難燃	±0	F−7	長尺塩ビシートF	(H7)床材立上	L−3; L−7	化粧けいカル板	M4	(C10)	バスパネル	2400	
			−30			300	---		---				
1	通路 （給食）	難燃	±0	F−2	長尺塩ビシートD	(H7)床材立上	L−3	化粧けいカル板	M1	(C5)	化粧せっこうボード	2400	
			−30			60	---		---				
1	和え物 （給食）	難燃	±0	F−7	長尺塩ビシートF	(H7)床材立上	L−3; L−7	化粧けいカル板	M4	(C10)	バスパネル	2400	
			−300			300	---		---				
1	配膳 （給食）	難燃	±0	F−7	長尺塩ビシートF	(H7)床材立上	L−3; L−7	化粧けいカル板	M4	(C10)	バスパネル	2400	
			−300			300	---		---				

内部仕上表(2)

※法規制等の凡例は以下の通り（難燃、準不はいずれも仕上のみ）
不(下地共):令112条 第9項 第1号等　難燃:東京都安全条例第12条、15条　準不:東京都安全条例第12条、15条
不燃(仕):消防不燃区画室　準不:令128条の3の2

※ﾚﾍﾞﾙ欄:上段は仕上ﾚﾍﾞﾙ、下段は構造躯体（増打ち分を除く）ﾚﾍﾞﾙを示す
※(　)内記号は、ｴﾚﾒﾝﾄ図番号を示す。

階	室　名	法規制等	床 ﾚﾍﾞﾙ	床 下地	床 仕上	巾木	壁 下地	壁 仕上	廻縁 CB	天井 下地	天井 仕上	天井高	備　考
1	HWC (学童)	不燃: 告示第1436号三項ﾍ(三)	±0 -30	F-2	長尺塩ビシートD	(H5)SUS 60	L-4 —	EP-G; 化粧けいカル板	M1 —	(C6)	EP	2500	
1	WC (学童)	不燃: 告示第1436号三項ﾍ(三)	±0 -30	F-2	長尺塩ビシートD	(H5)SUS 60	L-4; L-8 —	EP-G; 化粧けいカル板	M1 —	(C6)	EP	2500	
1	学童 倉庫 (学童)	不燃: 告示第1436号三項ﾍ(三)	±0 -30	F-2	長尺塩ビシートA	(H4)PVC 60	L-2; L-8 —	EP-G	M1 —	(C5)	化粧せっこうボード	2500	
1	学童CR (学童)	告示第1436号三項号ロ(一)	±0 -30	F-2	長尺塩ビシートC	(H2)木製 60	L-2; L-8 —	EP-G; シナ合板	— (M7)木製C	(C4)	GWボード	3300	
1	学童事務室 (学童)	告示第1436号三項号ロ(一)	±0 -30; -100	F-2; F-9	長尺塩ビシートC; ビニル床タイルB	(H4)PVC 60	L-3; L-9 —	EP-G	M1 (M7)木製C	(C5)	化粧せっこうボード	2500	
1	学童昇降口 (学童)	準不	±0 -30	F-2	長尺塩ビシートC; 磁器質床タイルB	(H5)SUS 60	L-3; L-7 —	EP-G	M1 (M7)木製C	(C8)	GWボード	3300	
1	更衣 (学童)	不燃: 告示第1436号三項ﾍ(三)	±0 -30	F-2	長尺塩ビシートD	(H5)SUS 60	L-4 —	EP-G; 化粧けいカル板	M1 —	(C6)	EP	2500	
1	廊下 (学童)	不燃: 告示第1436号三項ﾍ(三)	±0 -30	F-2	長尺塩ビシートC	(H2)木製 60	L-2; L-8 —	EP-G; シナ合板	— —	(C4)	GWボード	3300	
1	職員室	難燃	±0 -30; -100	F-2; F-9	ビニル床タイルB; 磁器質床タイルB	(H4)PVC 60	L-4; L-9 —	EP-G	— (M9)木製E	(C4)	GWボード	4000	
1	校長室	難燃	±0 -30; -100	F-2; F-9	ビニル床タイルB; 磁器質床タイルA	(H2)木製 60	L-4; L-9 —	天然木錬付合板	M1; M2(PR) (M7)木製C	(C8)	岩綿吸音板	2700	
1	事務室	難燃	±0 -30; -100	F-2; F-9	ビニル床タイルB	(H4)PVC 60	L-8 —	EP-G	— (M7)木製C	(C4)	GWボード	4000	
1	カウンセリング	難燃	±0 -30	F-2	長尺塩ビシートA	(H2)木製 60	L-4; L-9 —	ビニルクロス	M1 (M9)木製E	(C8)	岩綿吸音板	2500	
1	印刷	難燃	±0 -30; -100	F-2; F-9	ビニル床タイルB	(H4)PVC 60	L-4; L-9 —	EP-G	— —	(C4)	化粧せっこうボード	2500	
1	応接室	難燃	±0 -30	F-2	ビニル床タイルA	(H2)木製 60	L-4; L-9 —	ビニルクロス	M1 (M9)木製E	(C8)	岩綿吸音板	2500	
1	更衣休憩・職員WC	難燃	±0 -30	F-2	長尺塩ビシートD	(H5)SUS 60	L-4; L-9 —	EP-G; 化粧けいカル板	M1 —	(C6)	EP	2500	
1	相談	難燃	±0 -30	F-2	長尺塩ビシートC	(H2)木製 60	L-4; L-9 —	ビニルクロス	M1 (M9)木製E	(C8)	岩綿吸音板	2500	
1	保健室	難燃	±0 -30	F-2	長尺塩ビシートD	(H2)木製 60	L-4; L-9 —	EP-G	M1 (M7)木製C	(C8)	岩綿吸音板	2700	
1	ラウンジ	難燃	±0 -30; -100	F-2; F-9	ビニル床タイルB	(H4)PVC 60	L-4; L-9 —	EP-G	— —	(C4)	GWボード	4000	
1	児童会	難燃	±0 -30	F-2	長尺塩ビシートC	(H4)PVC 60	L-3; L-8 —	EP-G	— (M9)木製E	(C4)	GWボード	4000	
1	地域連携 PTA	難燃	±0 -30	F-2	長尺塩ビシートC	(H4)PVC 60	L-3; L-8 —	EP-G	— (M9)木製E	(C4)	GWボード	4000	
1	用務	難燃	±0 -30	F-2	長尺塩ビシートC	(H4)PVC 60	L-3; L-8 —	EP-G	— (M7)木製C	(C4)	化粧せっこうボード	2700	
1	特支 教室	難燃	±0 -30	F-2	ビニル床タイルA	(H2)木製 60	L-4; L-9 —	EP-G	M1; M2(PR) (M7)木製C	(C8)	岩綿吸音板	2700	
1	特支教材		±0 -30	F-2	長尺塩ビシートA	(H4)PVC 60	L-3; L-7 —	EP-G	M1 —	(C5)	化粧せっこうボード	2500	
1	食育 ﾒﾃﾞｨｱ	不燃	±0 -30	F-2	磁器質床タイルA	(H2)木製 60	L-3; L-7 —	EP-G; OSB	M2(PR) —	(C4)	GWボード	4000	
1	大階段	不燃	±0 -30	F-2	磁器質床タイルA; フローリング	(H2)木製 60	L-7 —	EP-G	M2(PR) —	(C6)	EP	4000	
1	家庭科 準備	難燃	±0 -30	F-2	長尺塩ビシートA	(H4)PVC 60	L-3; L-7 —	EP-G	M1 (M7)木製C	(C5)	化粧せっこうボード	2500	
1	メディア	不燃	±0 -30	F-2	磁器質床タイルA	(H2)木製 60	L-3; L-7 —	EP-G; OSB	M2(PR) —	(C4)	GWボード	4000	

内部仕上表(3)

※法規制等の凡例は以下の通り（難燃、準不はいずれも仕上のみ）
不(下地共):令112条 第9項 第1号等　難燃:東京都安全条例第12条、15条　準不:東京都安全条例第12条、15条
不燃(仕):消防不燃区画室　準不:令128条の3の2

※ﾚﾍﾞﾙ欄:上段は仕上ﾚﾍﾞﾙ、下段は構造躯体（増打ち分を除く）ﾚﾍﾞﾙを示す
※(　)内記号は、ｴﾚﾒﾝﾄ図番号を示す。

階	室　名	法規制等	床 ﾚﾍﾞﾙ	床 下地	床 仕上	巾木	壁 下地	壁 仕上	廻縁 CB	天井 下地	天井 仕上	天井高	備　考
1	学校史 ﾐｭｰｼﾞｱﾑ	不燃	±0 -30	F-2	磁器質床タイルA	(H2)木製 60	L-3; L-7 —	EP-G	M2(PR) —	(C4)	GWボード	4000	
1	多目的室	不燃	±0 -30	F-2	長尺塩ビシートC	(H4)PVC 60	L-3; L-7 —	シナ合板; OSB	M1; M2(PR) (M7)木製C	(C4)	GWボード	4000	
1	家庭科室	不燃: 難燃	±0 -30	F-2	長尺塩ビシートC	(H4)PVC 60	L-3; L-7 —	EP-G	M1 (M7)木製C	(C8)	岩綿吸音板	2700	
1	図書室	不燃	±0 -30	F-2	磁器質床タイルA	(H2)木製 60	L-3; L-7 —	シナ合板	M1 (M7)木製C	(C5)	GWボード	4000	
1	エントランスホール	準不	±0 -30	F-2	長尺塩ビシートC	(H2)木製 60	L-8 —	EP-G	M1 —	(C4)	GWボード		
1	昇降口	準不	±0; -20 -30; -100	F-2	磁器質床タイルA	(H5)SUS 60	L-3; L-7 —	EP-G	M1 —	(C4)	GWボード	4000	
1	雨水ﾎﾟﾝﾌﾟ		-10 -10	F-1	防塵塗装	— 0	L-3; L-7 —	素地現し	— —	—			
1	廃棄物		±0 -30	F-2	合成樹脂塗床	(H2)木製 60	L-8 —	EP-G	M1 —	(C5)	化粧せっこうボード	2500	
1	廊下1	準不	±0 -30	F-2	長尺塩ビシートC	(H4)PVC; (H5)SUS 60	L-1; L-3; L-7 —	EP-G; OSB	M1; M2(PR) —	(C8)	GWボード	2700	
1	廊下2	準不	±0 -30	F-2	長尺塩ビシートC	(H4)PVC; (H5)SUS 60	L-1; L-3; L-7 —	EP-G; OSB	M1; M2(PR) —	(C8)	岩綿吸音板	2700	
1	消火ポンプ室	不燃	±0 -30	F-1	防塵塗装	(H4)PVC 60	L-8 —	素地現し	— —	(C4)	GWボード	2400	

I. 基本設計図

内部仕上表(4)


※法規制等の凡例は以下の通り（難燃、準不はいずれも仕上のみ）
不(下地共):令112条 第9項 第1号等　難燃:東京都安全条例第12条、15条　準不:東京都安全条例第12条、15条
不燃(仕):消防不燃区画室　準不:令128条の3の2
※ﾚﾍﾞﾙ欄:上段は仕上ﾚﾍﾞﾙ、下段は構造躯体（増打ち分を除く)ﾚﾍﾞﾙを示す
※(　)内記号は、ｴﾚﾒﾝﾄ図番号を示す。

階	室　名	法規制等	床 ﾚﾍﾞﾙ	床 下地	床 仕上	巾木	壁 下地	壁 仕上	廻縁 CB	天　井 下地	天　井 仕上	天井高	備　考
2	更衣 （特支学級）	難燃	±0 −30	F−2	長尺塩ビシートB	(H4)PVC 60	L−4; L−9 —	EP−G	M1 (M7)木製C	(C4)	化粧せっこうボード	2400	
2	特別支援学級1~3 （特支学級）	難燃	±0 −30	F−2	長尺塩ビシートB	(H2)木製 60	L−4; L−9 —	EP−G; シナ合板	M1 (M9)木製E	(C4)	GWボード	3300	
2	ｶｰﾑ ﾀﾞｳﾝ （特支学級）	難燃	±0 −30	F−2	長尺塩ビシートB	(H4)PVC 60	L−4; L−9 —	EP−G	M1 (M7)木製C	(C4)	化粧せっこうボード	2400	
2	倉庫 （特支学級）	準不	±0 −30	F−2	長尺塩ビシートC	(H4)PVC 60	いしいさいしいき —	EP−G	M1 —	(C4)	化粧せっこうボード	3300	
2	シャワー （特支学級）	準不	±0 −30	F−2	長尺塩ビシートC	(H4)PVC 60	いしいさいしいき —	EP−G	M1 —	(C4)	化粧せっこうボード	2400	
2	普通教室	難燃	±0 −30	F−2	長尺塩ビシートC	(H2)木製 60	L−3; L−8 —	EP−G; シナ合板; OSB	M1; M2(PR) (M7)木製C	(C4); (C5)	GWボード	3300	
2	普通教室(ロッカー)	難燃	±0 −30	F−2	長尺塩ビシートC	(H2)木製 60	L−3; L−8 —	EP−G; シナ合板; OSB	M1; M2(PR) (M7)木製C	(C4); (C5)	吸音用孔あき化粧石膏ボード	2400	
2	廊下	準不	±0 −30	F−2	長尺塩ビシートC	(H2)木製 60	L−8 —	EP−G; シナ合板; OSB	M1; M2(PR) —	(C4); (C6)	GWボード	3300	
2	リビング	難燃	±0 −30	F−2	長尺塩ビシートC	(H2)木製 60	L−3; L−8 —	EP−G; シナ合板; OSB	M1; M2(PR) —	(C5)	吸音用孔あき化粧石膏ボード	2400	
2	アトリウム	準不	±0 −30	F−2	長尺塩ビシートC	(H2)木製 60	いしいさいしいき —	EP−G; シナ合板; OSB	M2(PR) —	(C4)	GWボード アルミルーバー(木目)	3300 9400	
2	アリーナ	難燃	±0 −350	F−2; F−11	長尺塩ビシートG	(H2)木製 60	L−4; L−9 —	EP−G; シナ合板	M1 (M9)木製E	(C4)	GWボード		
2	ステージ	難燃	+1000 −30	F−11	長尺塩ビシートG	(H2)木製 60	L−4; L−9 —	EP−G; シナ合板	M1 —	(C4)	GWボード	5800	
2	ﾋﾟｱﾉ庫	難燃	±0 −350	F−11	長尺塩ビシートA	(H2)木製 60	L−4; L−9 —	EP−G	M1 —	(C5)	化粧せっこうボード	2500	
2	器具庫	難燃	±0 −350	F−11	長尺塩ビシートA	(H2)木製 60	L−4; L−9 —	EP−G	M1 —	(C5)	化粧せっこうボード	2400	
2	更衣	難燃	±0 −30	F−2	長尺塩ビシートA	(H4)PVC 60	L−4; L−9 —	EP−G	M1 —	(C5)	化粧せっこうボード	2400	
2	放送コーナー	難燃	±0 −350	F−11	長尺塩ビシートA	(H2)木製 60	L−4; L−9 —	EP−G	M1 —	(C5)	化粧せっこうボード	2400	
2	絵本 ｺｰﾅｰ	難燃	±0 −30	F−2	長尺塩ビシートC	(H2)木製 60	いしいさいしいき —	OSB; 天然木練付合板	M1; M2(PR) —	(C6)	シナ合板	2400	
2	まなびミチ	準不	±0 −30	F−2	長尺塩ビシートC	(H2)木製 60	いしいさいしいき —	EP−G; シナ合板; OSB	M2(PR) —	(C4)	GWボード	3300	
2	ワークスペース	難燃	±0 −30	F−2	長尺塩ビシートC	(H2)木製 60	L−8 —	EP−G; シナ合板; OSB	M1 —	(C4)	GWボード	3300	
2	備蓄		±0 −30	F−2	長尺塩ビシートA	(H2)木製 60	L−3 —	EP−G	M1 —	(C6)	化粧せっこうボード	2400	


内部仕上表(5)

※法規制等の凡例は以下の通り（難燃、準不はいずれも仕上のみ）
不(下地共):令112条 第9項 第1号等　難燃:東京都安全条例第12条、15条　準不:東京都安全条例第12条、15条
不燃(仕):消防不燃区画室　準不:令128条の3の2
※ﾚﾍﾞﾙ欄:上段は仕上ﾚﾍﾞﾙ、下段は構造躯体（増打ち分を除く)ﾚﾍﾞﾙを示す
※(　)内記号は、ｴﾚﾒﾝﾄ図番号を示す。


階	室　名	法規制等	床 ﾚﾍﾞﾙ	床 下地	床 仕上	巾木	壁 下地	壁 仕上	廻縁 CB	天　井 下地	天　井 仕上	天井高	備　考
3	理科室	難燃	±0 −30	F−2	長尺塩ビシートE	(H4)PVC 60	L−1; L−2; L−8 —	EP−G	M1 (M7)木製C	(C4)	GWボード	3300	
3	理科 準備	難燃	±0 −30	F−2	長尺塩ビシートE	(H4)PVC 60	L−1; L−2; L−8 —	EP−G	M1 (M7)木製C	(C5)	吸音用孔あき化粧石膏ボード	2400	
3	図工室	準不	±0 −30	F−2	長尺塩ビシートC	(H2)木製 60	いしいさいしいき —	EP−G; シナ合板; OSB	M2(PR) —	(C4); (C6)	GWボード	6800	
3	図工準備	難燃	±0 −30	F−2	ビニル床タイルA	(H2)木製 60	いしいさいしいき —	EP−G; シナ合板; OSB	M1; M2(PR) (M7)木製C	(C4); (C6)	EP	2400	
3	展示ｺｰﾅｰ	準不	±0 −30	F−2	長尺塩ビシートC	(H2)木製 60	いしいさいしいき —	EP−G; シナ合板; OSB	M1 (M7)木製C	(C4)	GWボード アルミルーバー(木目)	3300 5900	
3	放送	難燃	±0 −30	F−2	長尺塩ビシートC	(H2)木製 60	L−4; L−9 —	EP−G; GW化粧吸音板	M1 (M7)木製C	(C8)	岩綿吸音板	2400	
3	まなびミチ	準不	±0 −30	F−2	長尺塩ビシートC	(H2)木製 60	いしいさいしいき —	EP−G; シナ合板; OSB	M2(PR) —	(C4); (C6)	GWボード	3300	
3	普通教室	難燃	±0 −30	F−2	長尺塩ビシートC	(H2)木製 60	L−3; L−8 —	EP−G; シナ合板; OSB	M1; M2(PR) (M7)木製C	(C4); (C5)	GWボード アルミルーバー(木目)	3300 2400	
3	普通教室(ロッカー)	難燃	±0 −30	F−2	長尺塩ビシートC	(H2)木製 60	L−3; L−8 —	EP−G; シナ合板; OSB	M1; M2(PR) (M7)木製C	(C4); (C5)	吸音用孔あき化粧石膏ボード	2400	
3	リビング	難燃	±0 −30	F−2	長尺塩ビシートC	(H2)木製 60	L−3; L−8 —	EP−G; シナ合板; OSB	M1; M2(PR) —	(C5)	吸音用孔あき化粧石膏ボード	2400	
3	廊下	準不	±0 −30	F−2	長尺塩ビシートC	(H2)木製 60	L−8 —	EP−G; シナ合板; OSB	M1; M2(PR) —	(C4); (C6)	GWボード	3300	
3	ワークスペース	難燃	±0 −30	F−2	長尺塩ビシートC	(H2)木製 60	L−8 —	EP−G; シナ合板; OSB	M1 —	(C4)	GWボード	3300	
4	読書 ｺｰﾅｰ	準不燃	±0 −30	F−2	長尺塩ビシートC	(H2)木製 60	いしいさいしいき —	EP−G; シナ合板; OSB	M2(PR) —	(C4); (C6)	GWボード アルミルーバー(木目)	3300	
4	音楽室	難燃	±0 −30	F−2	長尺塩ビシートC	(H2)木製 60	L−4; L−9 —	有孔シナ合板	M1 (M7)木製C	(C8)	岩綿吸音板	2700	
4	楽器庫	難燃	±0 −30	F−2	長尺塩ビシートA	(H2)木製 60	L−4; L−9 —	EP−G	M1 (M7)木製C	(C5)	化粧せっこうボード	2400	
4	前室	難燃	±0 −30	F−2	長尺塩ビシートC	(H2)木製 60	L−4; L−9 —	EP−G	M1 (M7)木製C	(C4)	化粧せっこうボード	2400	
4	音楽 準備	難燃	±0 −30	F−2	長尺塩ビシートA	(H2)木製 60	L−4; L−9 —	EP−G	M1 (M7)木製C	(C5)	化粧せっこうボード	2400	
4	まなびミチ	準不	±0 −30	F−2	長尺塩ビシートC	(H2)木製 60	いしいさいしいき —	EP−G; シナ合板; OSB	M2(PR) —	(C4); (C6)	GWボード; EP アルミルーバー(木目)	3300	
4	普通教室	難燃	±0 −30	F−2	長尺塩ビシートC	(H2)木製 60	L−3; L−8 —	EP−G; シナ合板; OSB	M1; M2(PR) (M7)木製C	(C4); (C5)	GWボード	3300	
4	普通教室(ロッカー)	難燃	±0 −30	F−2	長尺塩ビシートC	(H2)木製 60	L−3; L−8 —	EP−G; シナ合板; OSB	M1; M2(PR) (M7)木製C	(C4); (C5)	吸音用孔あき化粧石膏ボード	2400	
4	廊下	準不	±0 −30	F−2	長尺塩ビシートC	(H2)木製 60	L−8 —	EP−G; シナ合板; OSB	M1; M2(PR) —	(C4); (C6)	GWボード	3300	
4	リビング	難燃	±0 −30	F−2	長尺塩ビシートC	(H2)木製 60	L−3; L−8 —	EP−G; シナ合板; OSB	M1; M2(PR) —	(C5)	吸音用孔あき化粧石膏ボード	2400	
4	小教室	難燃	±0 −30	F−2	長尺塩ビシートC	(H2)木製 60	L−8 —	EP−G; シナ合板; OSB	M1 —	(C4)	GWボード	2700	

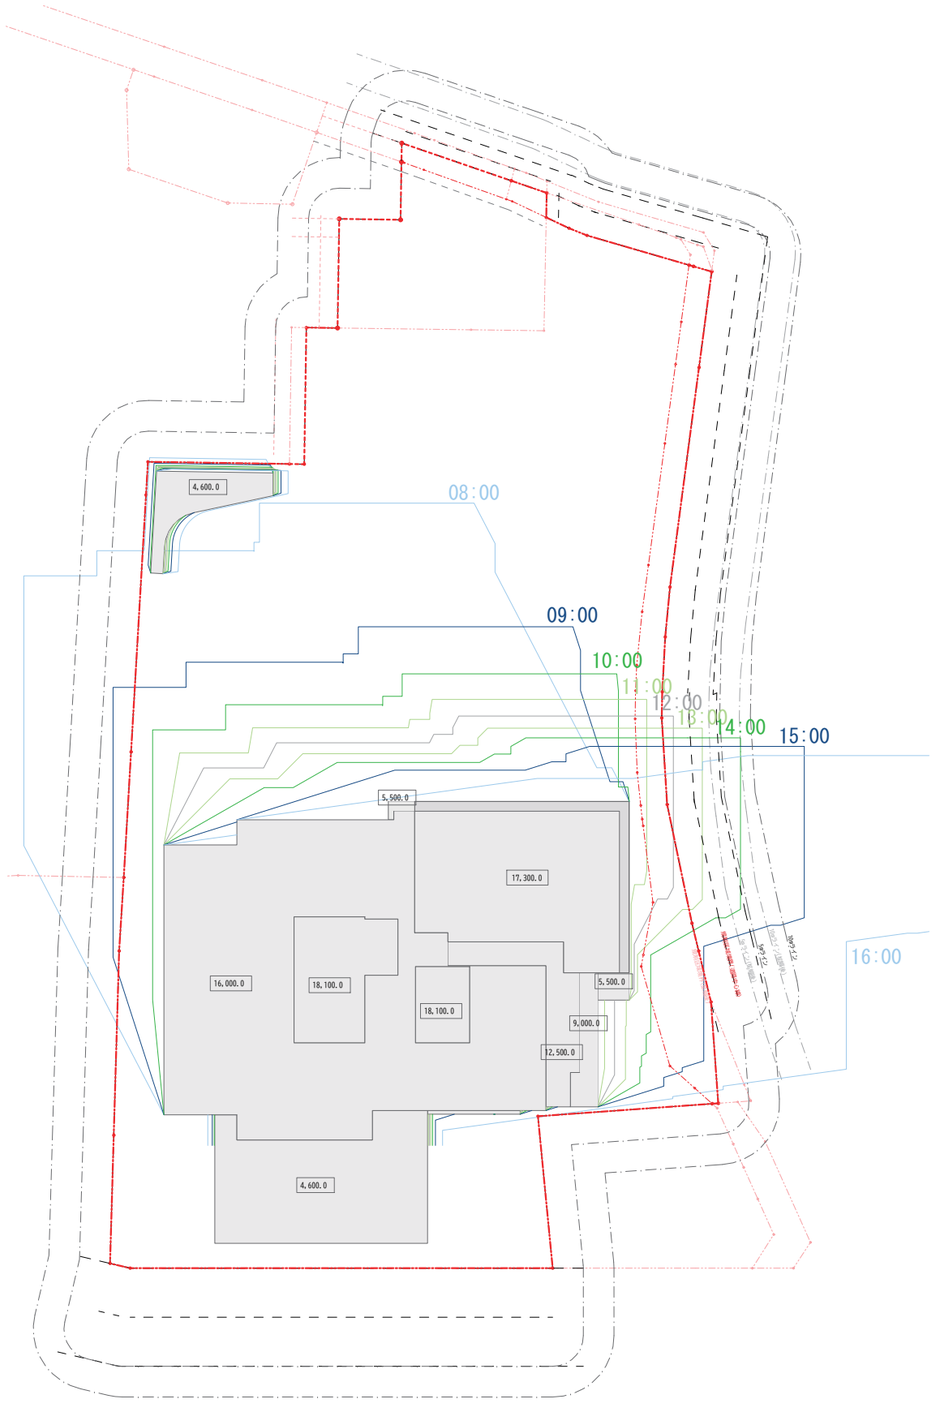

時刻日影図 1:1000

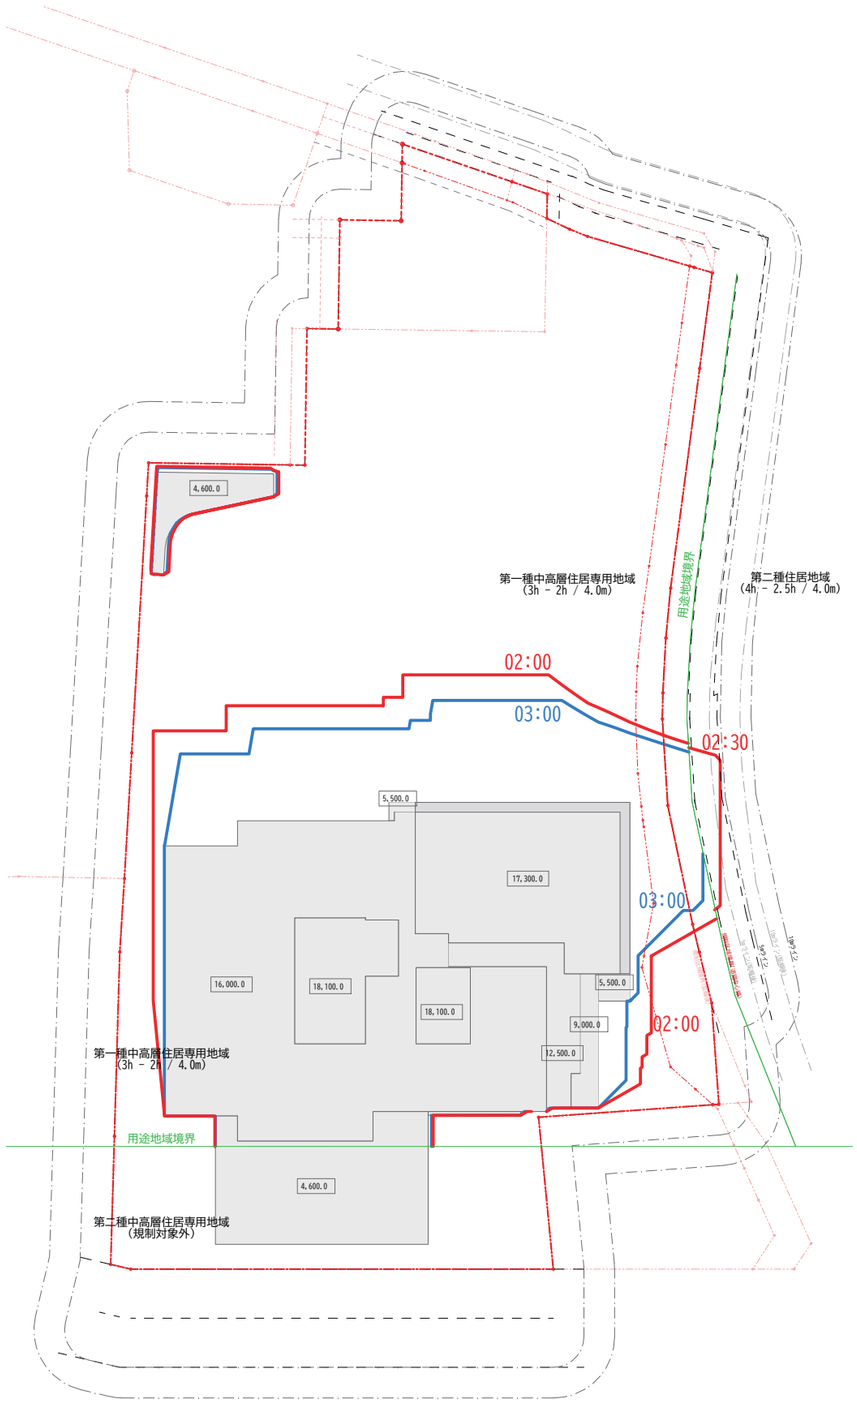

等時間日影図 1:1000

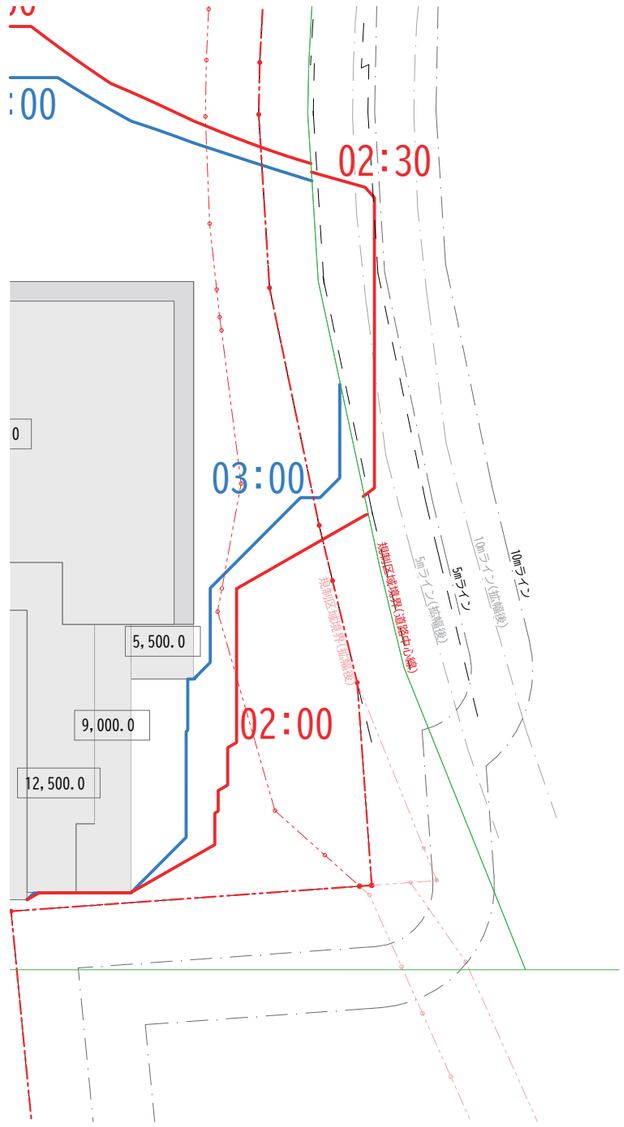

図面名	縮尺	作成日	
清瀬市新校舎建設基本設計・実施設計業務委託　日影図	1:1000, 1:500	2026年3月23日	I-015

I. 基本設計図

面積表D

階	カテゴリ	ｿﾞｰﾝ名	面積	要求面積
1FL				
	WC	HWC	6.88	<未定義>
	WC	WC	26.32	<未定義>
	育成室	HWC	5.06	240.00
	育成室	WC	41.04	240.00
	育成室	学童 倉庫	33.72	480.00
	育成室	学童CR	369.75	960.00
	育成室	学童事務室	68.90	240.00
	育成室	学童昇降口	39.50	<未定義>
	育成室	更衣	5.94	240.00
	育成室	廊下	75.09	240.00
	管理諸室	ｶｳﾝｾﾘﾝｸﾞ	11.07	72.00
	管理諸室	印刷	21.42	36.00
	管理諸室	応接	23.75	36.00
	管理諸室	給湯	13.72	72.00
	管理諸室	教材 ラウンジ	21.42	36.00
	管理諸室	教材作成	37.49	36.00
	管理諸室	更衣休憩・職員WC	49.48	36.00
	管理諸室	校長室	42.93	30.00
	管理諸室	事務室	31.66	30.00
	管理諸室	児童会	37.38	72.00
	管理諸室	職員室	161.86	180.00
	管理諸室	相談	11.07	72.00
	管理諸室	地域連携(PTA)	55.21	36.00
	管理諸室	保健室	70.93	72.00
	管理諸室	用務	38.35	36.00
	給食室	WC	5.38	60.00
	給食室	ｱﾚﾙｷﾞｰ	7.63	60.00
	給食室	下処理	39.70	60.00
	給食室	荷受	9.16	60.00
	給食室	休憩	19.27	60.00
	給食室	計量	14.33	60.00
	給食室	検収	48.13	60.00
	給食室	玄関	5.32	60.00
	給食室	更衣	6.72	60.00
	給食室	食品庫	12.83	60.00
	給食室	炊飯	14.41	60.00
	給食室	洗浄	61.84	60.00
	給食室	前室	19.69	120.00
	給食室	前室２	17.86	60.00
	給食室	調理	175.79	60.00
	給食室	配膳	71.70	60.00
	給食室	和え物	30.44	60.00
	図書・ラーニング...	メディア	116.66	108.00
	図書・ラーニング...	階段	80.69	<未定義>
	図書・ラーニング...	学校史 ﾐｭｰｼﾞｱﾑ	28.24	72.00
	図書・ラーニング...	食育 ﾒﾃﾞｨｱ	56.61	72.00
	図書・ラーニング...	図書室	56.04	780.00
	図書・ラーニング...	多目的(ICT)	87.84	108.00
	特別教室	家庭科 準備	31.31	36.00
	特別教室	家庭科室	108.15	108.00
	普通教室	WC	12.75	216.00
	普通教室	特支教材	10.05	216.00
	普通教室	特別支援 教室	102.57	216.00
	廊下		13.54	<未定義>

面積表D

階	カテゴリ	ｿﾞｰﾝ名	面積	要求面積
	廊下	DW	2.84	<未定義>
	廊下	EPS	14.10	<未定義>
	廊下	EV (26人乗)	12.24	<未定義>
	廊下	PS	20.62	<未定義>
	廊下	ポンプ室	13.25	<未定義>
	廊下	階段A	29.71	<未定義>
	廊下	階段B	37.61	<未定義>
	廊下	階段C	31.47	<未定義>
	廊下	給湯機 置場	18.50	<未定義>
	廊下	室外機 置場	12.11	<未定義>
	廊下	昇降口	177.16	<未定義>
	廊下	消火ﾎﾟﾝﾌﾟ	8.35	<未定義>
	廊下	地域 開放 玄関	23.90	<未定義>
	廊下	廃棄物	21.47	<未定義>
	廊下	廊下2	213.79	<未定義>
			3,201.71 m²	
2FL				
	WC	HWC	6.08	<未定義>
	WC	WC	89.59	<未定義>
	給食室	配膳	11.42	15.00
	図書・ラーニング...		282.37	<未定義>
	図書・ラーニング...	アトリウム	232.50	432.00
	図書・ラーニング...	ワーク スペース	79.02	72.00
	図書・ラーニング...	絵本 ｺｰﾅｰ	13.49	780.00
	図書・ラーニング...	階段ホール	47.88	36.00
	体育施設	アリーナ	645.97	1,560.00
	体育施設	ステージ	127.83	780.00
	体育施設	器具庫	39.34	780.00
	体育施設	器具庫 ﾋﾟｱﾉ庫	42.01	780.00
	体育施設	更衣	33.17	72.00
	体育施設	放送ｺｰﾅｰ	4.18	780.00
	特別支援	ｶｰﾑﾀﾞｳﾝ	11.34	36.00
	特別支援	ｼｬﾜｰ	5.04	<未定義>
	特別支援	更衣	3.78	36.00
	特別支援	倉庫	11.34	<未定義>
	特別支援	特別支援 学級１	49.14	36.00
	特別支援	特別支援 学級２	51.03	36.00
	特別支援	特別支援 学級３	54.18	36.00
	普通教室	普通教室	733.50	1,152.00
	普通教室 (2)	L	139.24	144.00
	普通教室 (2)	廊下	155.98	<未定義>
	無色	備蓄	43.01	780.00
	廊下	DPS	35.09	<未定義>
	廊下	DW	2.84	<未定義>
	廊下	EPS	17.51	<未定義>
	廊下	EV (26人乗)	12.51	<未定義>
	廊下	PS	29.42	<未定義>
	廊下	階段A	32.10	<未定義>
	廊下	階段B	41.01	<未定義>
	廊下	階段C	34.44	<未定義>
			3,117.35 m²	
3FL				
	WC	HWC	6.08	<未定義>
	WC	WC	89.59	<未定義>
	給食室	配膳	11.42	15.00

面積表D

階	カテゴリ	ｿﾞｰﾝ名	面積	要求面積
	図書・ラーニング...		257.02	<未定義>
	図書・ラーニング...	階段 ホール	24.61	36.00
	図書・ラーニング...	放送ｺｰﾅｰ	13.49	780.00
	特別教室	WS	15.03	216.00
	特別教室	図工 準備	30.24	36.00
	特別教室	図工室	101.96	108.00
	特別教室	理科 準備	32.56	36.00
	特別教室	理科室	192.60	216.00
	普通教室	ワーク スペース	79.54	72.00
	普通教室	普通教室	733.50	1,152.00
	普通教室 (2)	L	139.24	144.00
	普通教室 (2)	渡り廊下	21.22	<未定義>
	普通教室 (2)	廊下	240.83	<未定義>
	廊下	DPS	27.41	<未定義>
	廊下	DW	2.84	<未定義>
	廊下	EPS	17.50	<未定義>
	廊下	EV (26人乗)	14.00	<未定義>
	廊下	PS	27.84	<未定義>
	廊下	階段A	32.10	<未定義>
	廊下	階段B	41.01	<未定義>
	廊下	階段C	34.44	<未定義>
	廊下	倉庫	42.01	<未定義>
			2,228.08 m²	
4FL				
	WC	HWC	6.08	<未定義>
	WC	WC	89.59	<未定義>
	給食室	配膳	11.42	15.00
	図書・ラーニング...		200.17	<未定義>
	図書・ラーニング...	読書 ｺｰﾅｰ	19.80	780.00
	特別教室	音楽 準備	38.50	36.00
	特別教室	音楽室	184.51	1,560.00
	特別教室	楽器庫	31.50	36.00
	特別教室	前室	16.10	36.00
	普通教室	小教室	78.18	72.00
	普通教室	普通教室	733.50	1,152.00
	普通教室 (2)	L	139.24	144.00
	普通教室 (2)	渡り廊下	28.02	<未定義>
	普通教室 (2)	廊下	188.38	<未定義>
	廊下	DPS	22.05	<未定義>
	廊下	DW	2.84	<未定義>
	廊下	EPS	17.51	<未定義>
	廊下	EV (26人乗)	14.00	<未定義>
	廊下	PS	32.40	<未定義>
	廊下	階段A	32.10	<未定義>
	廊下	階段B	41.01	<未定義>
	廊下	階段C	34.44	<未定義>
	廊下	倉庫	13.05	<未定義>
			1,974.39 m²	
RFL				
	廊下	階段A	32.77	<未定義>
			32.77 m²	
			10,554.30 m²	