


清瀬小学校の校地状況など

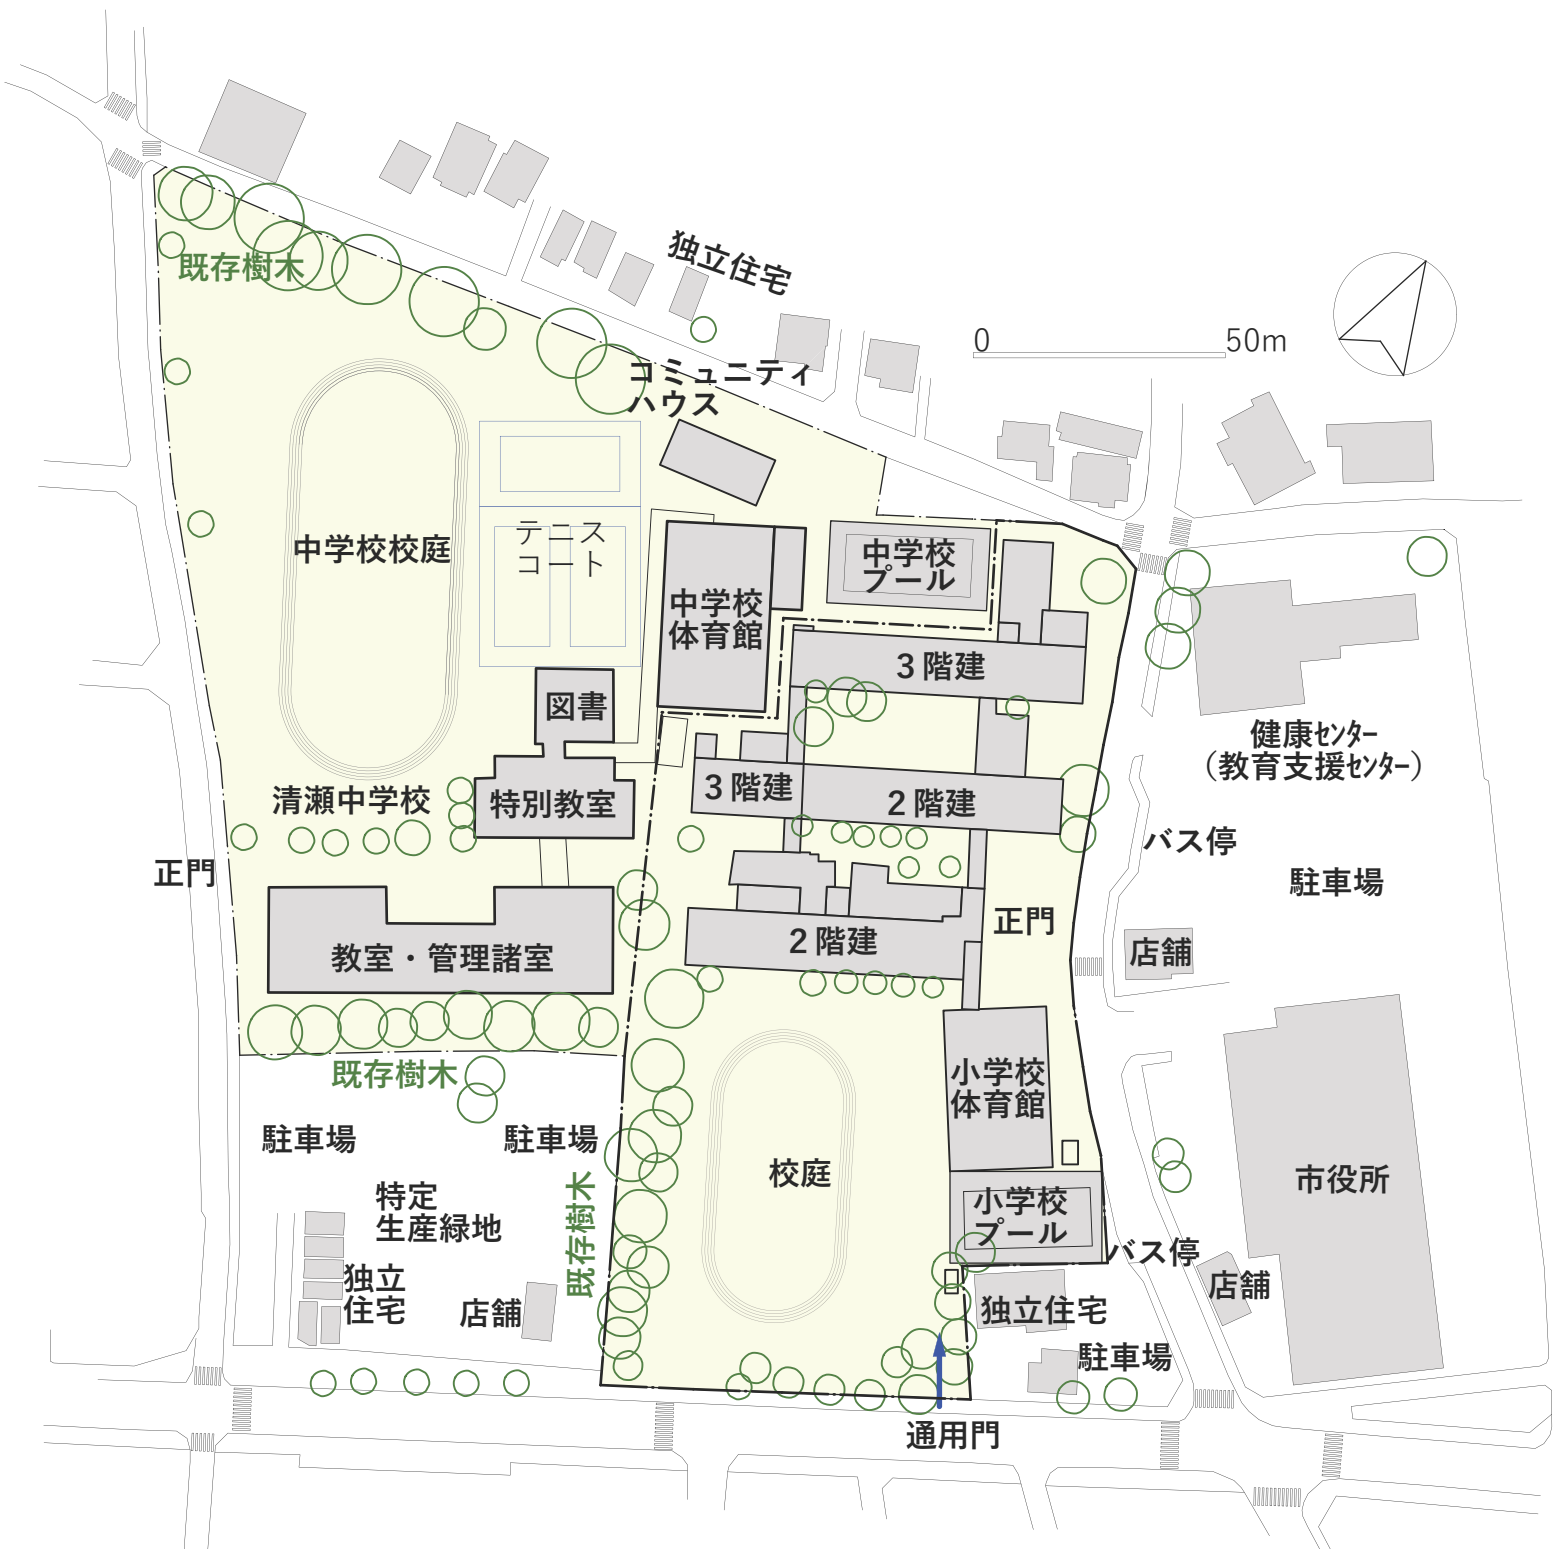

校地面積 17,616㎡  
 校舎面積 5,268㎡  
 体育館面積 671㎡

学級数 普通20クラス 特別支援学級7クラス  
 児童数 636人 50人  
 1年生4クラス 2年生3クラス 3年生4クラス  
 4年生3クラス 5年生3クラス 6年生3クラス